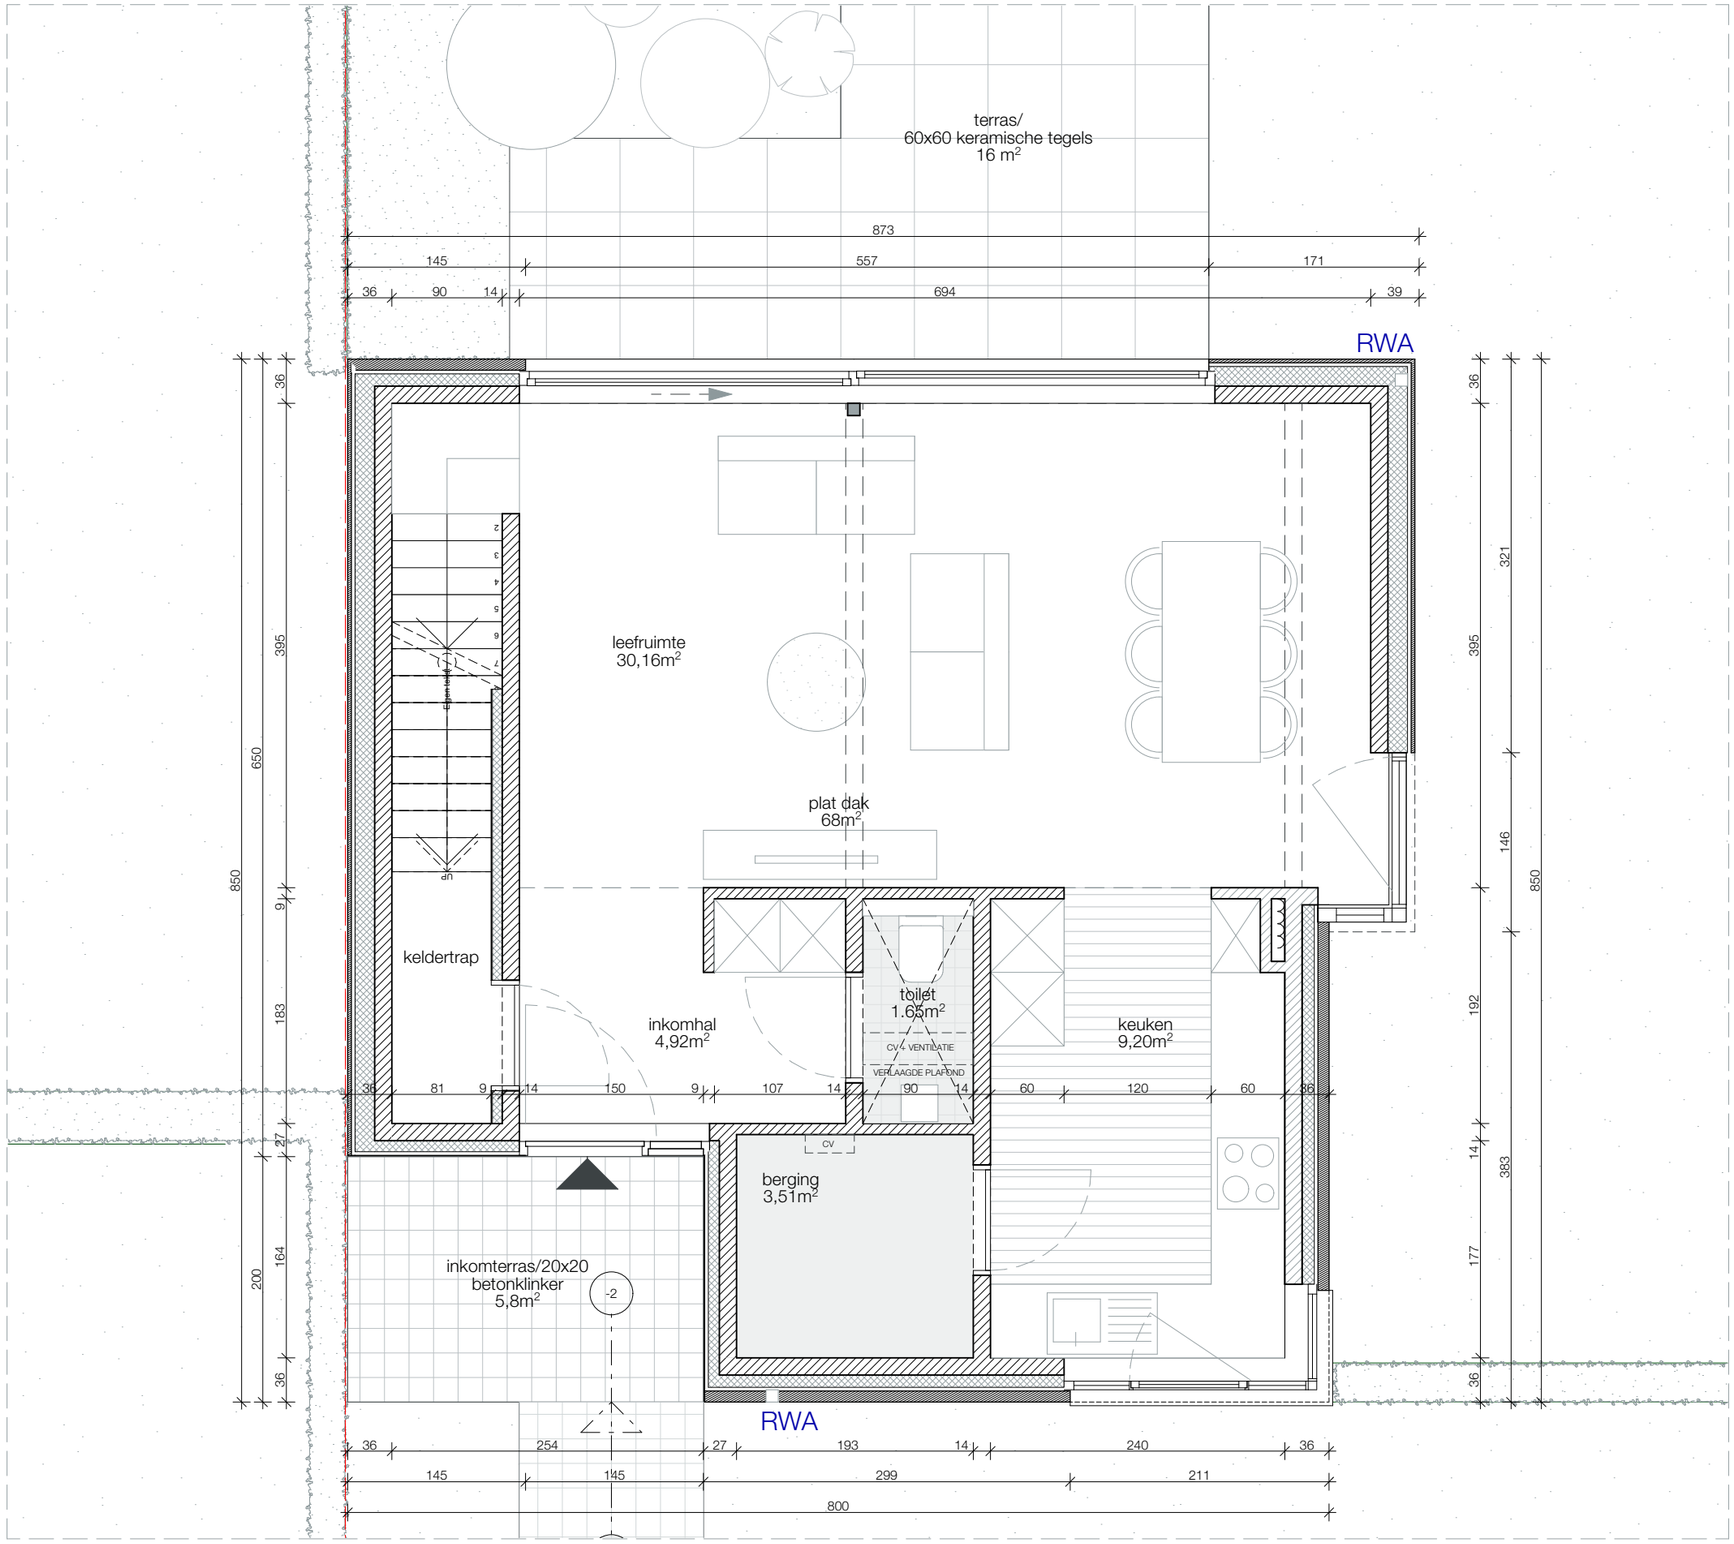

architektenburo
jef van oevelen bvba

Bist
Bist 40, 2180 Ekeren
1/02/2019

UV_Bist_P_N_02_gelijkvloers-type A 3

architect

opdrachtgever

ingenieur

03.7

1:50

www.jefvanoevelen.be
geestenspoor 54 2180 ekeren
t: 03 542 65 40 f: 03 542 67 25
ondernemingsnr BE 433 757 472
architektenburo@jefvanoevelen.be