

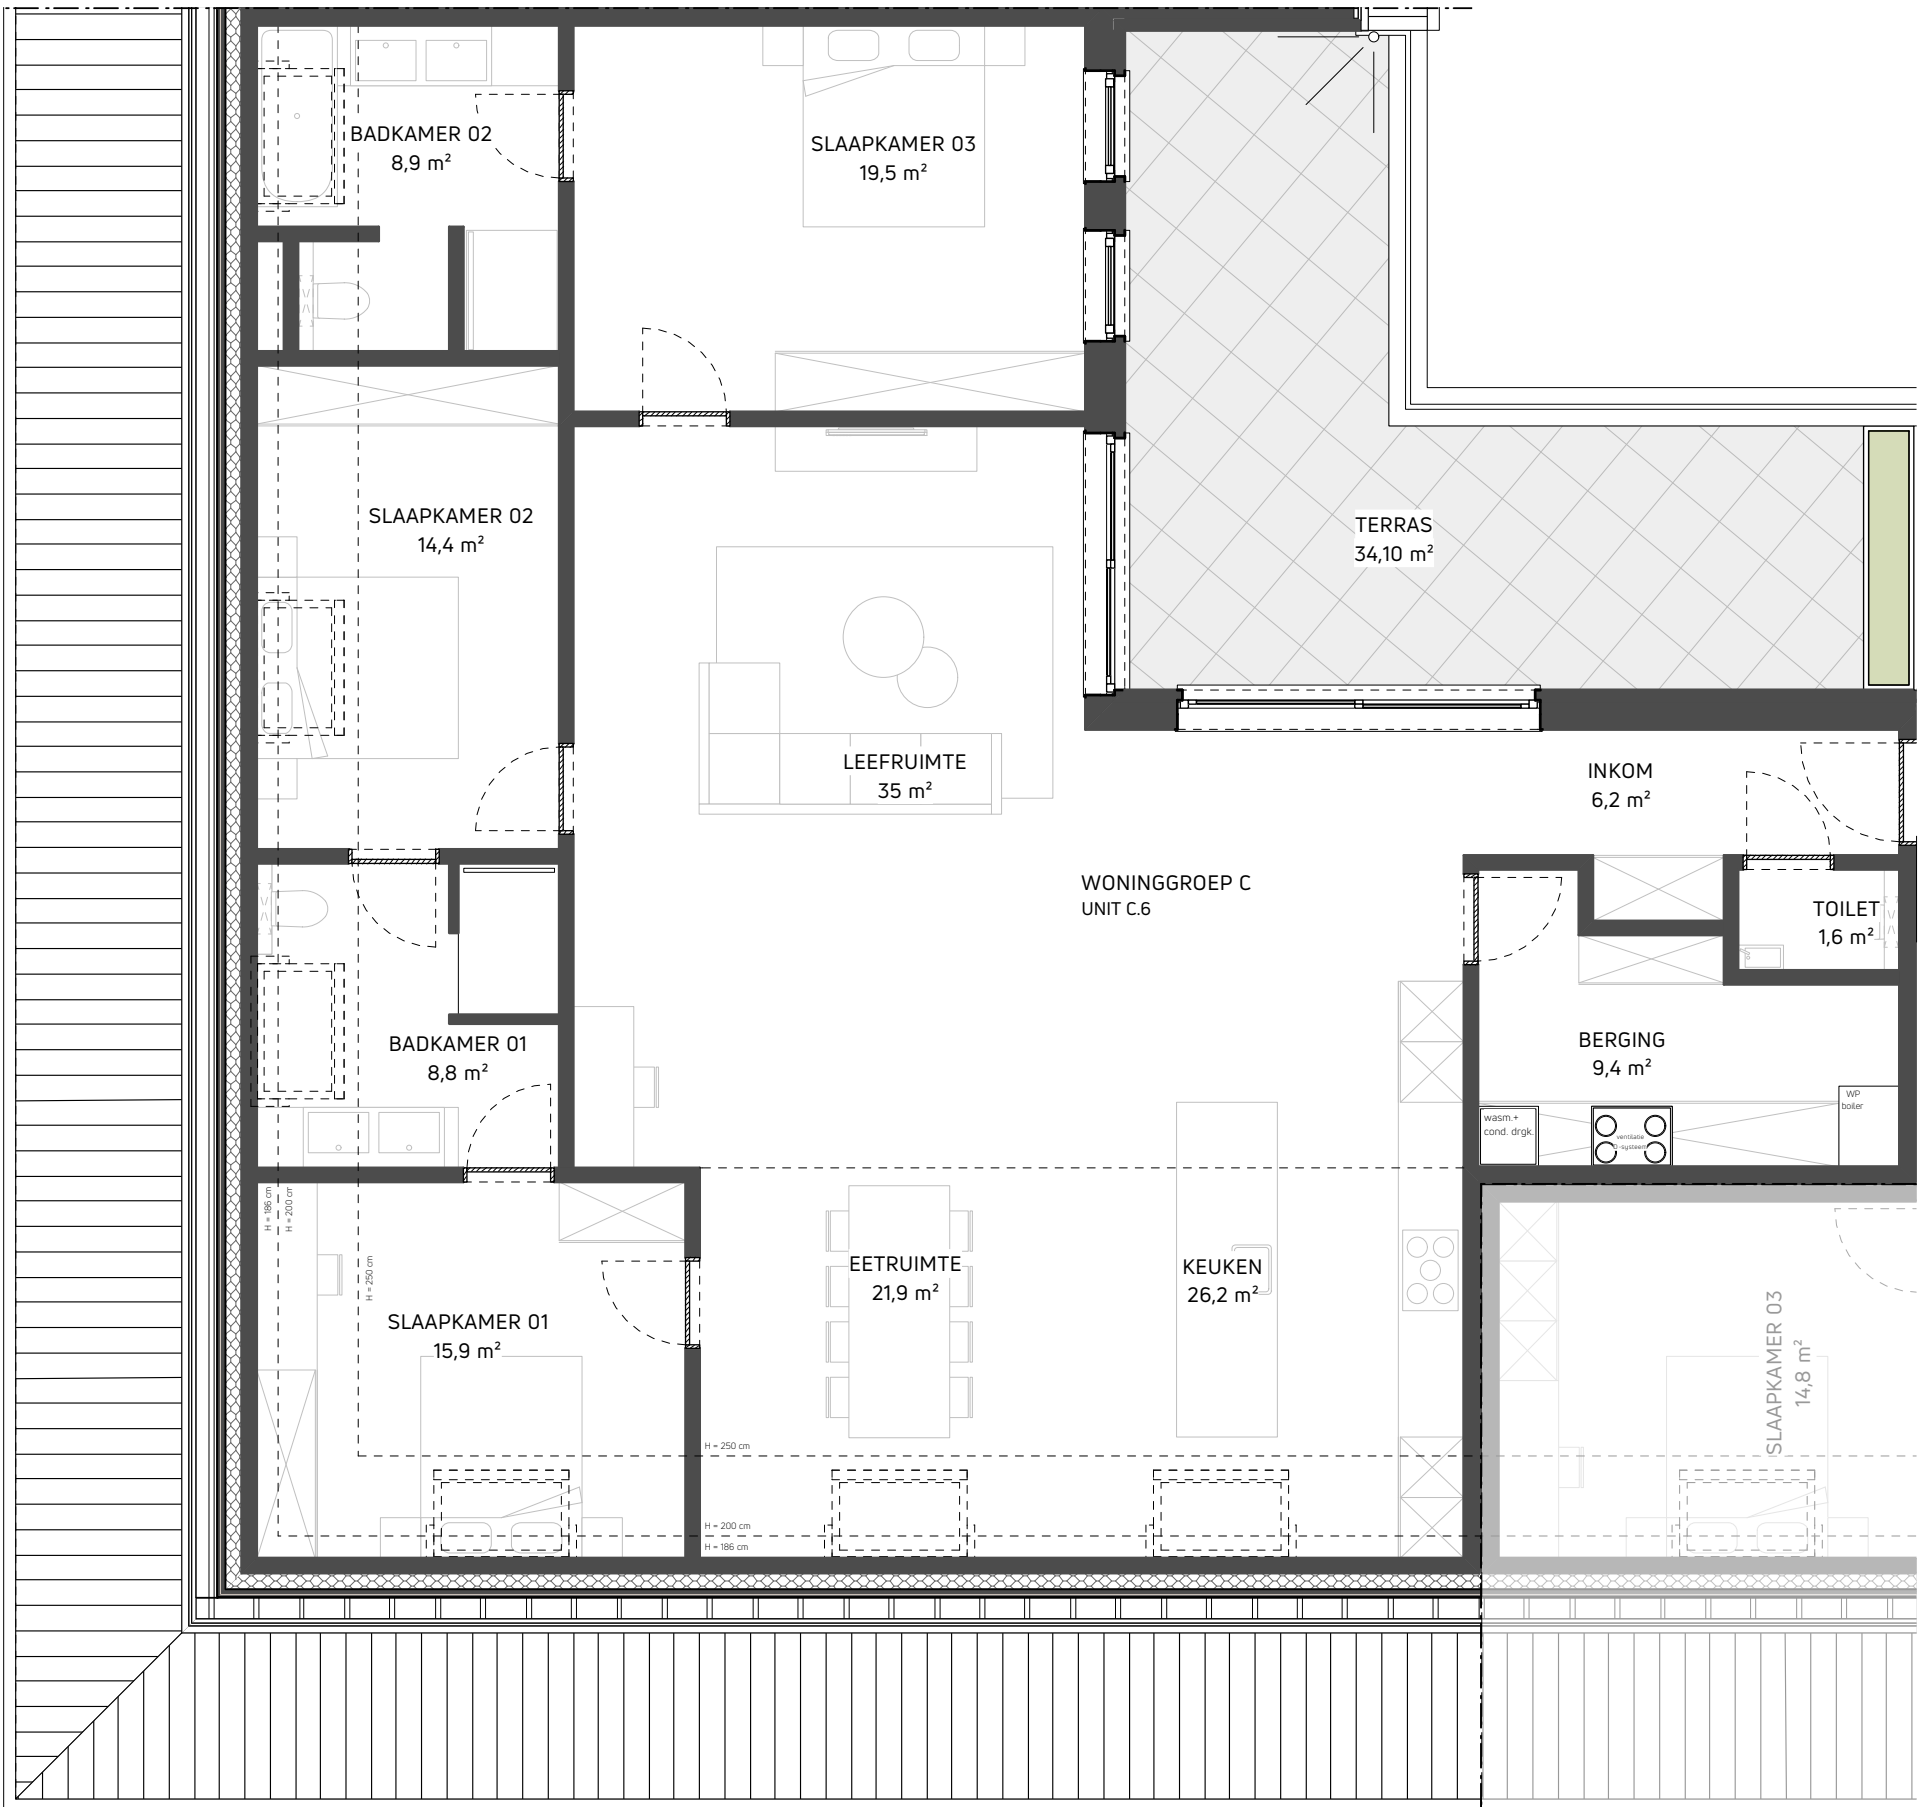
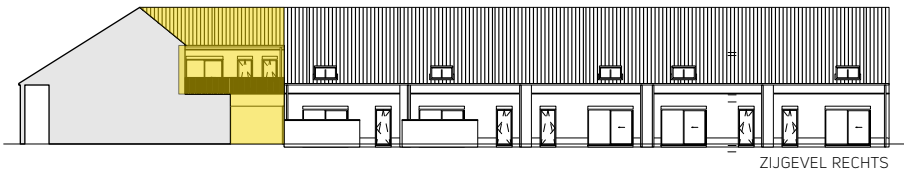
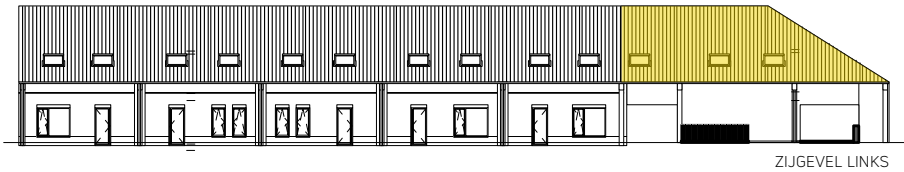


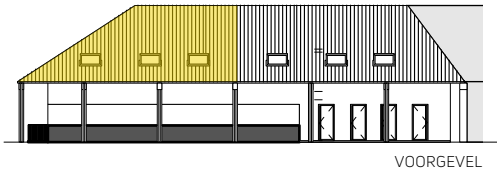

VERDIEPING

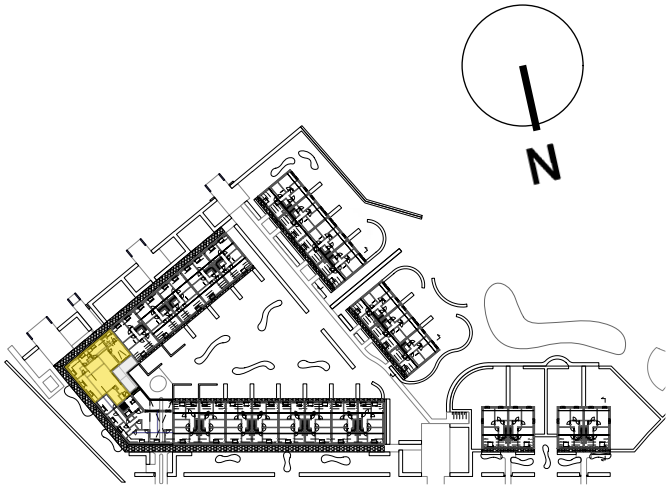

STEEN VASTGOED NV

WONING C.6: VERDIEPING

LEEFRUIMTE MET OPEN KEUKEN - toilet - inkom - berging
3 slaapkamers - 2 badkamers met toilet
Totale bruto oppervlakte = 194,9 m²
Netto oppervlakte terras = 29,5 m²

BOUWPLAATS

Hoek Kalmthoutsesteenweg - Sint Willebrordusstraat
2990 Wuustwezel

schaal: 1/75

HET BOUWEN VAN 26 WOONEENHEDEN
MET ONDERGRONDSE PARKEERGARAGE

NOTA: meubelen zijn ter illustratie en maatvoering is indicatief, lastenboek heeft steeds voorrang op de plannen