


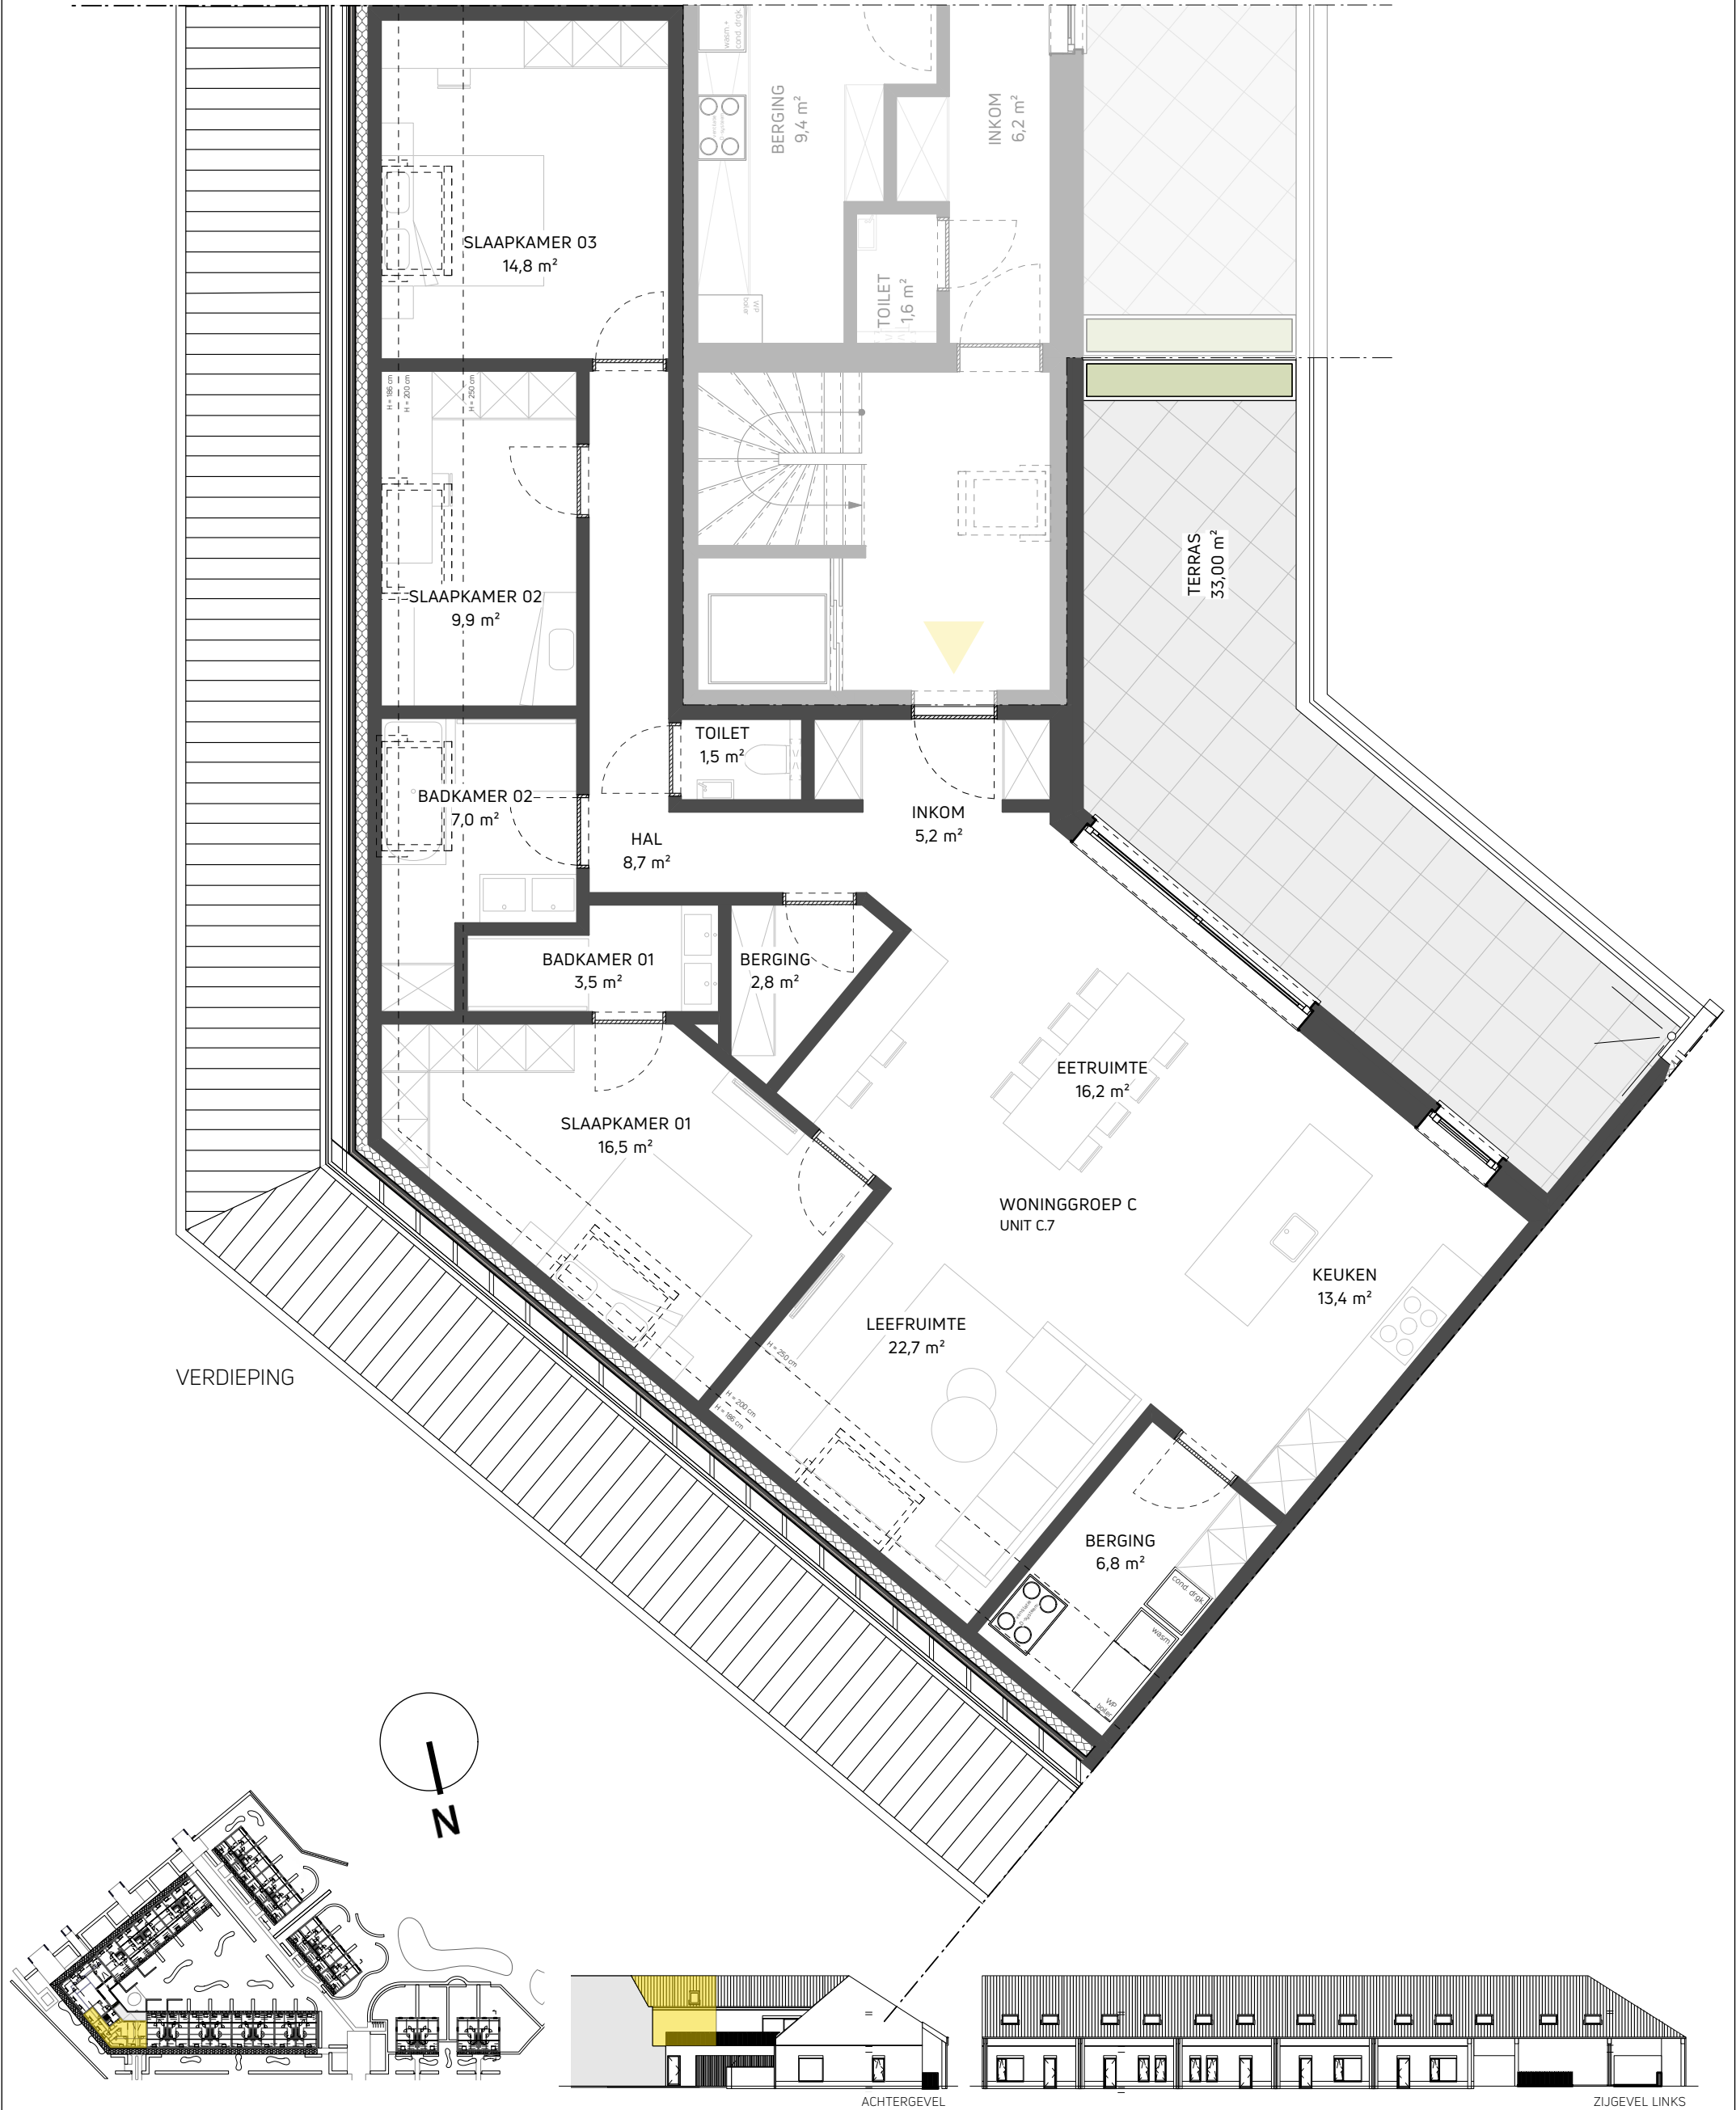

STEEN VASTGOED NV	
WONING C.7: VERDIEPING 1	
LEEFRUIMTE MET OPEN KEUKEN - toilet - inkom - 3 slaapkamers	
2 badkamers - 2 bergingen	
Totale bruto oppervlakte = 153,4 m²	
Netto oppervlakte terras = 29,3 m²	
BOUWPLAATS	
Hoek Kalmthoutsesteenweg - Sint Willebrordusstraat	
2990 Wuustwezel	
schaal: 1/75	