


Grote molenweg, Stabroek  
**Appartement 4**

2 slaapkamers  
 bruto opp. appartement 110,33 m<sup>2</sup>  
 bruto opp. terrasruimte 21,60 m<sup>2</sup>

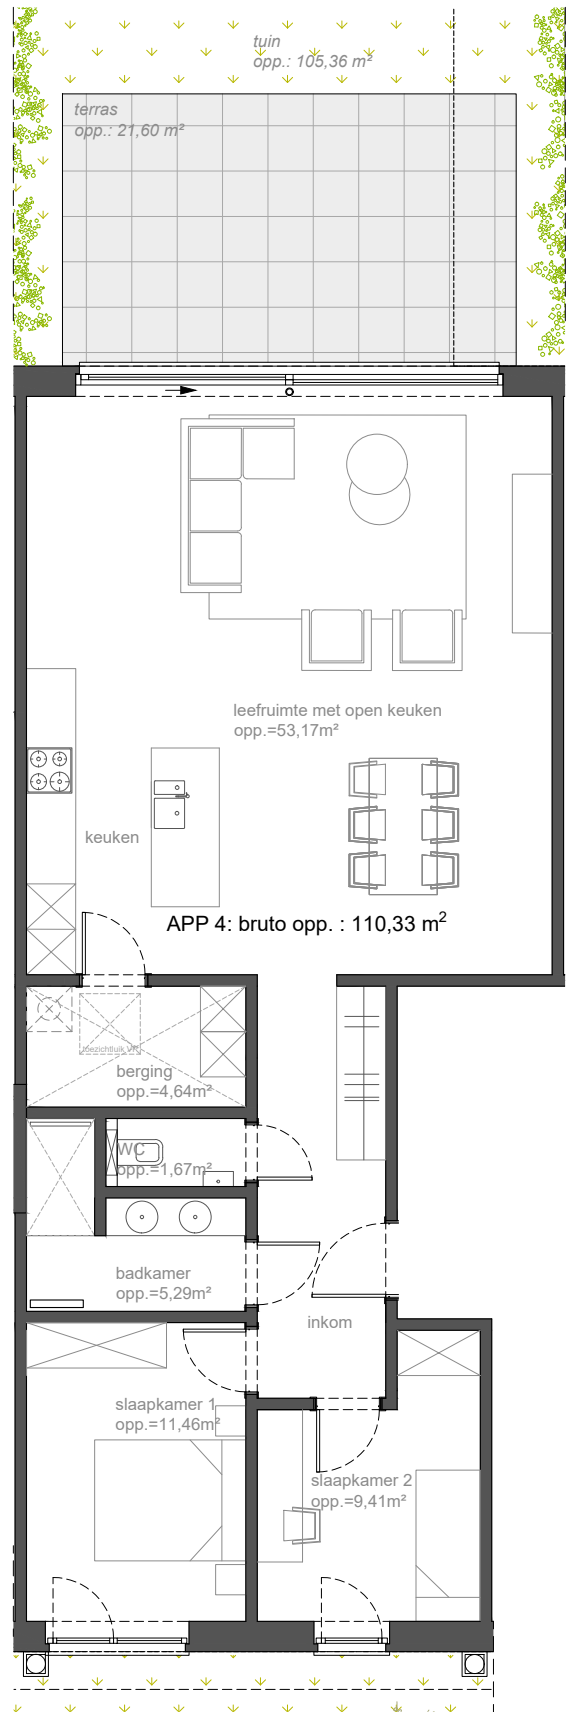

**LEGENDE:**

- vp = vals plafond
- keuken, sanitair en meubilair zijn uitsluitend illustratief
- alle maten zijn richtgevend en kunnen wijzigen na definitieve opmerkingen
- de beschrijving in het lastenboek heeft steeds voorrang op de plannen
- noodzakelijke aanpassingen zijn altijd mogelijk om technische, architectonische en/of constructieve redenen
- inrichting naar keuze van koper of zoals beschreven in lastenboek
- de plannen mogen niet gekopieerd worden en blijven het intellectuele eigendom van de ontwerper

**mertens - architecten**

geelvinckstraat 8 2940 stabroek  
 info@mertens-architecten.be

T: 03/568.72.53 - F: 03/568.98.08  
 www.mertens-architecten.be