
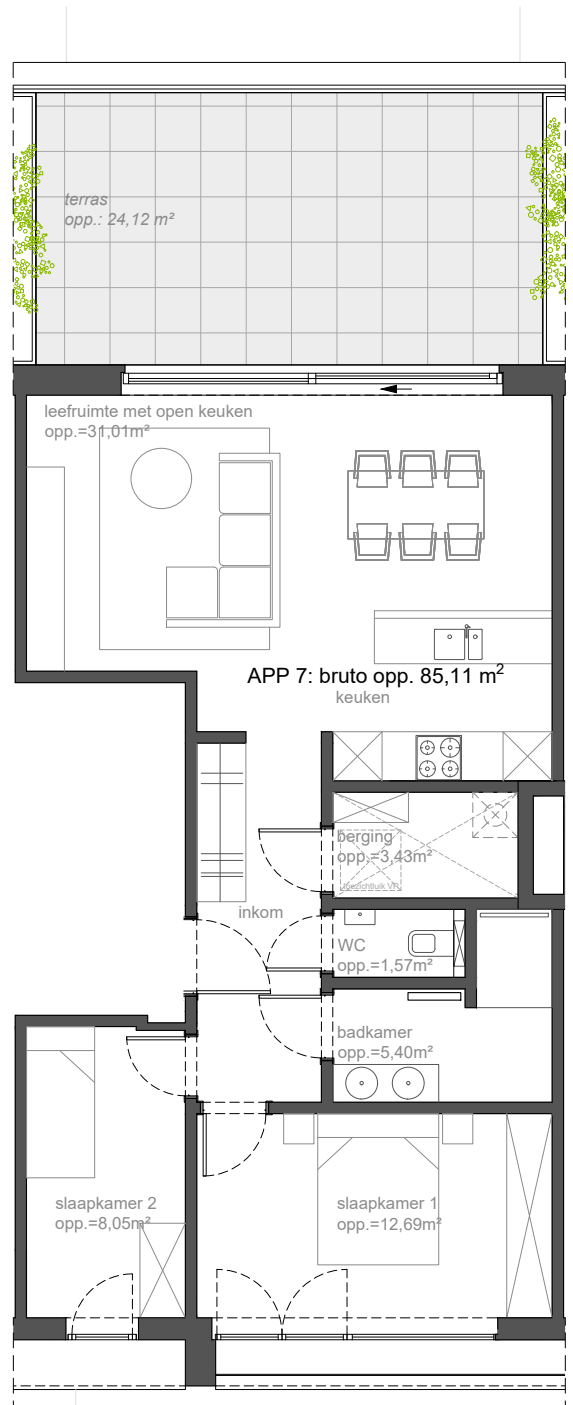


Grote molenweg, Stabroek
Appartement 7

2 slaapkamers

bruto opp. appartement 85,11 m²
 bruto opp. terrasruimte 24,12 m²

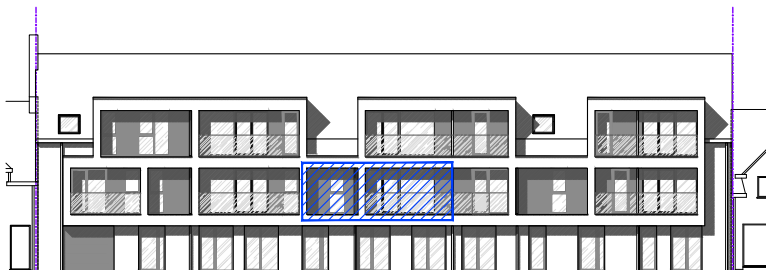

LEGENDE:

- vp = vals plafond
- keuken, sanitair en meubilair zijn uitsluitend illustratief
- alle maten zijn richtgevend en kunnen wijzigen na definitieve opmerkingen
- de beschrijving in het lastenboek heeft steeds voorrang op de plannen
- noodzakelijke aanpassingen zijn altijd mogelijk om technische, architectonische en/of constructieve redenen
- inrichting naar keuze van koper of zoals beschreven in lastenboek
- de plannen mogen niet gekopieerd worden en blijven het intellectuele eigendom van de ontwerper

mertens - architecten

geelvinckstraat 8 2940 stabroek
 info@mertens-architecten.be

T: 03/568.72.53 - F: 03/568.98.08
 www.mertens-architecten.be