
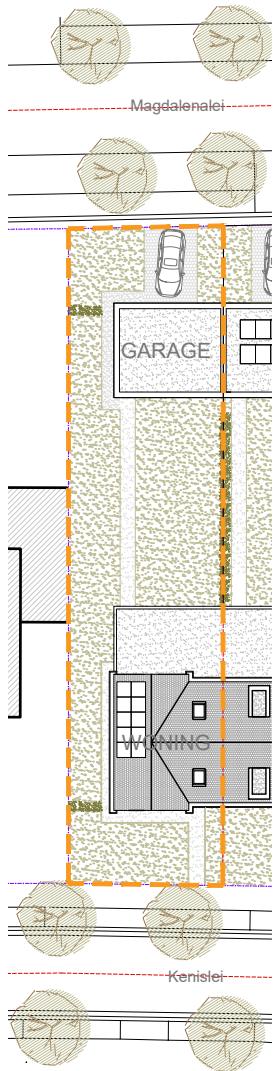
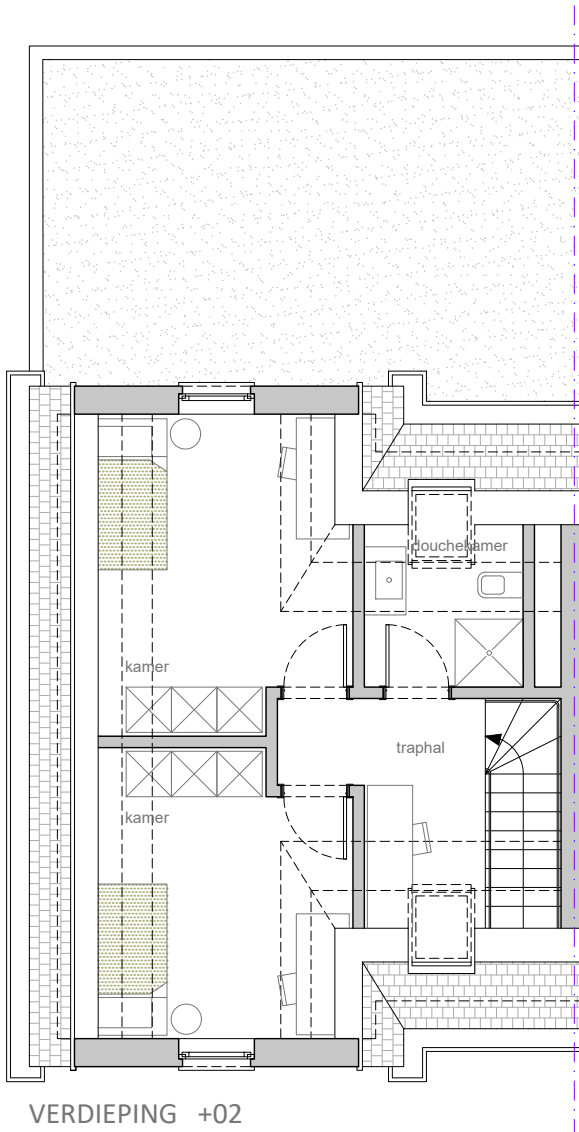
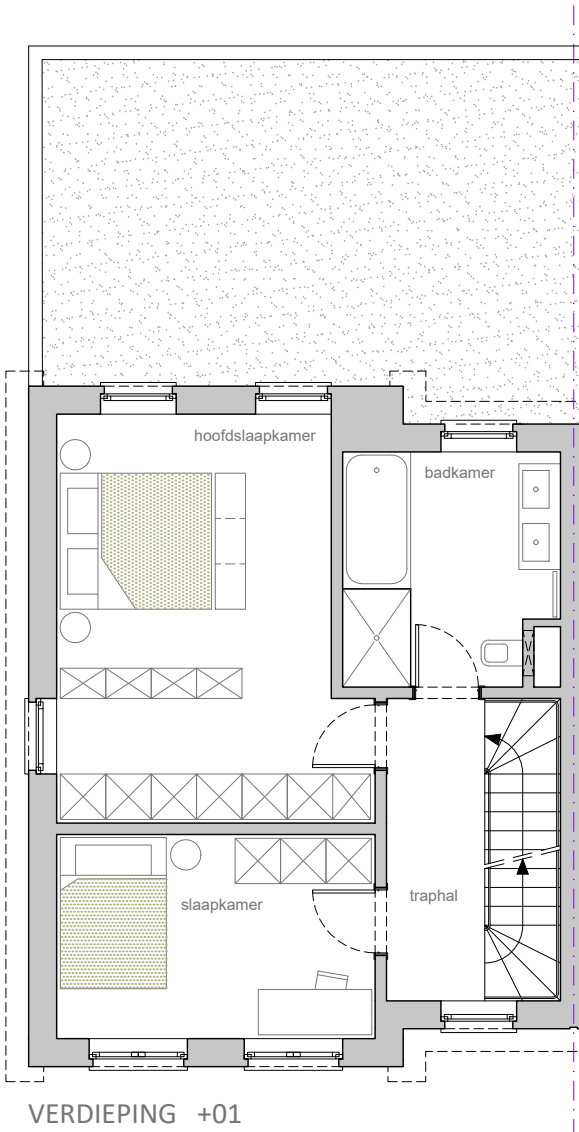
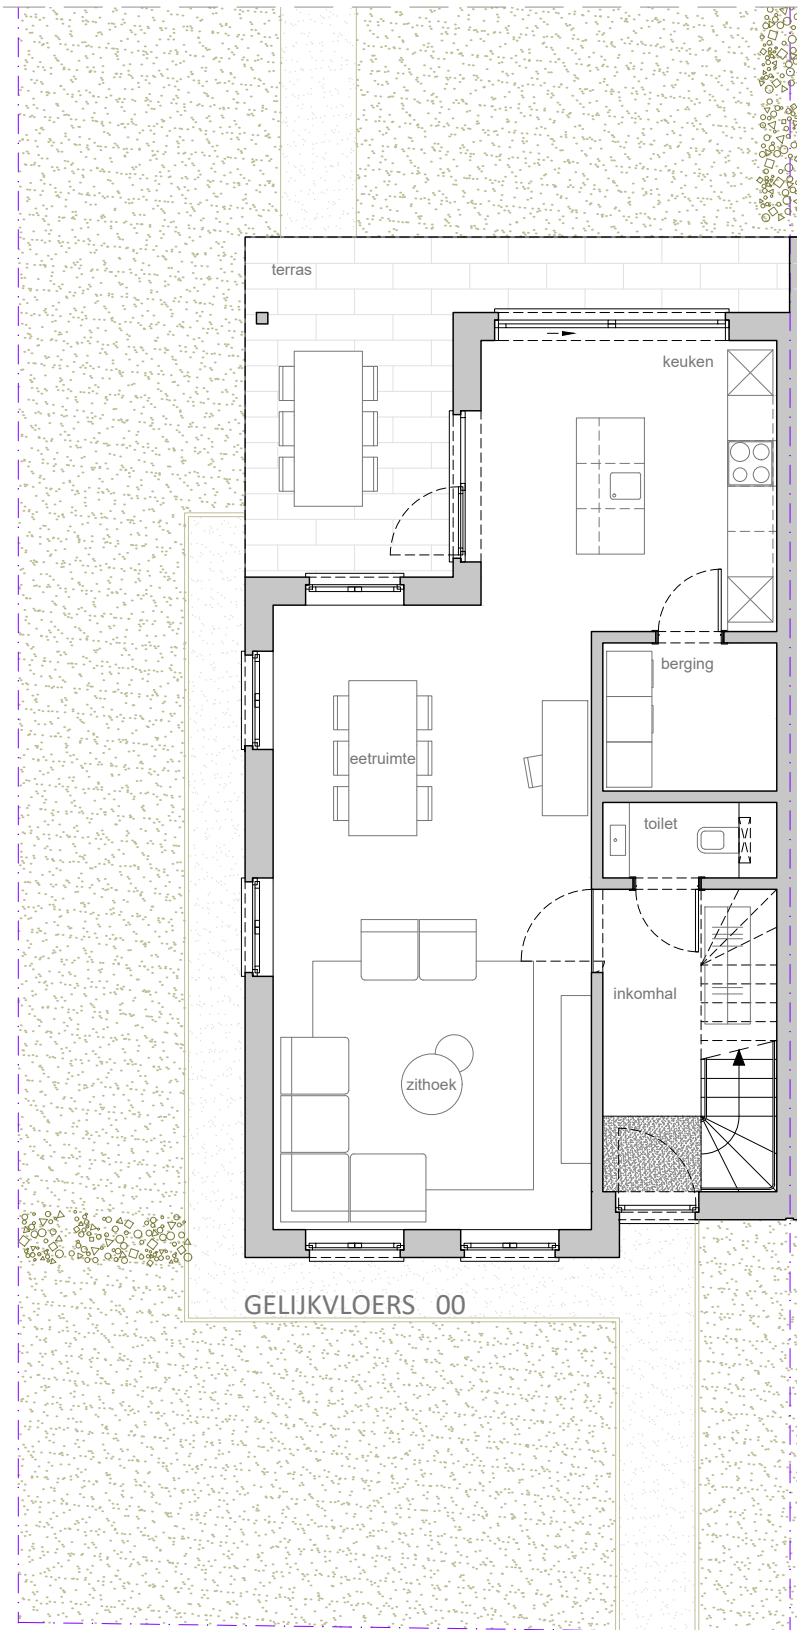


KENISLEI 31, BRASSCHAAT

WONING 1

opp. **192,50m²**
opp. perceel **444,50m²**
4 slaapkamers
garage opp. **45,00m²**

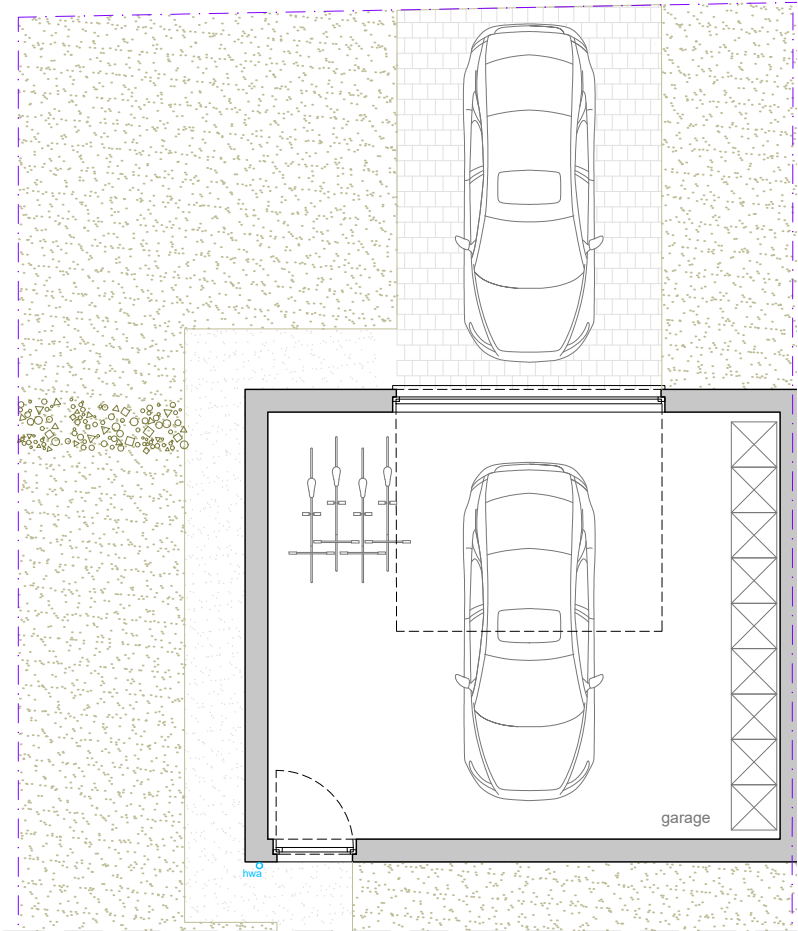

"Het verkoopplan is geen contractueel document en dus uitsluitend illustratief incl. vermelde afmetingen, oppervlaktes, meubilair en toestellen. Alle maten zijn richtinggevend en kunnen wijzigen na definitieve opmerkingen. Alle beschrijvingen in het lastenboek hebben voorrang op het verkoopplan. Noodzakelijke aanpassingen om technische, constructieve en/of architectonische redenen zijn steeds mogelijk. De plannen mogen niet gekopieerd worden en blijven intellectuele eigendom van de ontwerper."