
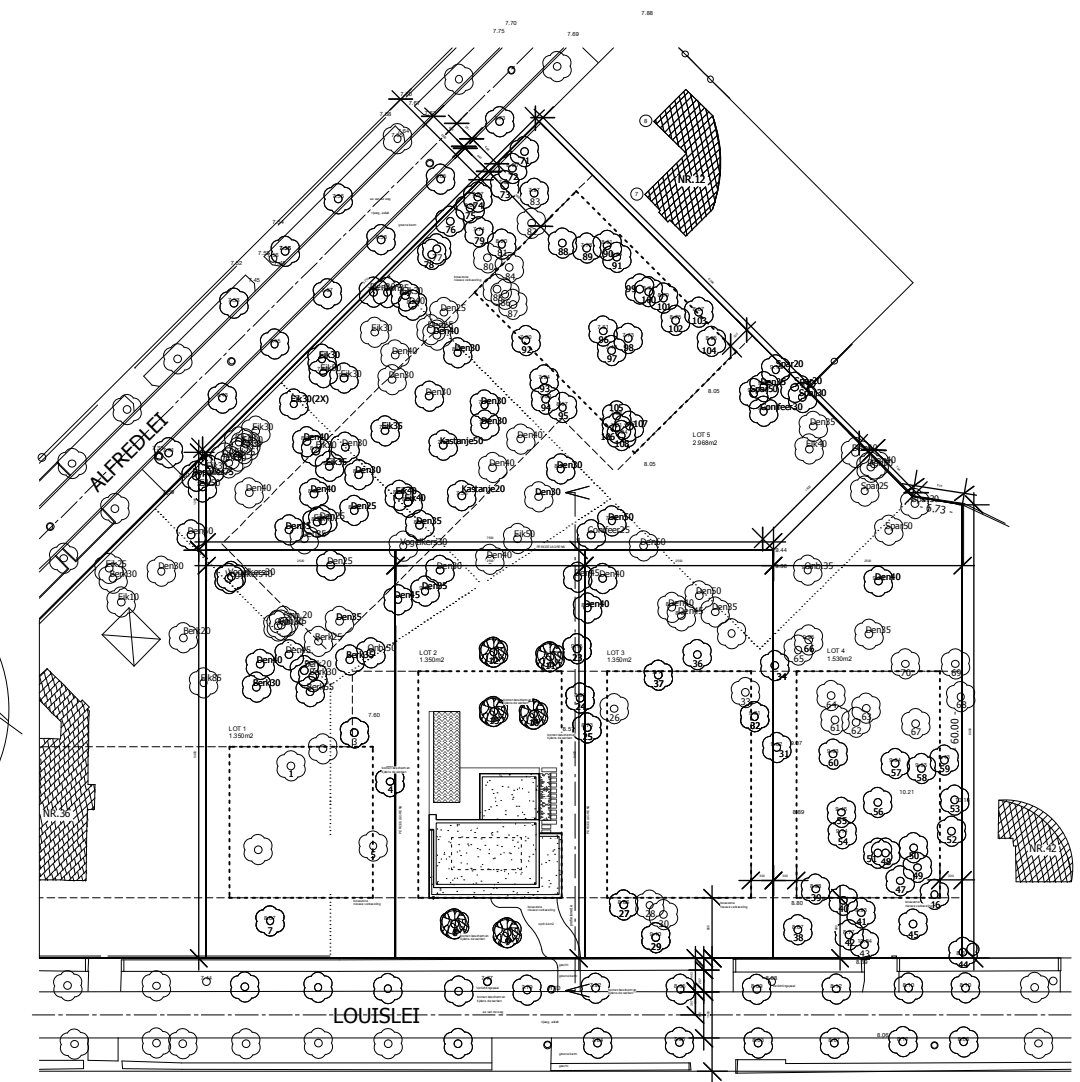
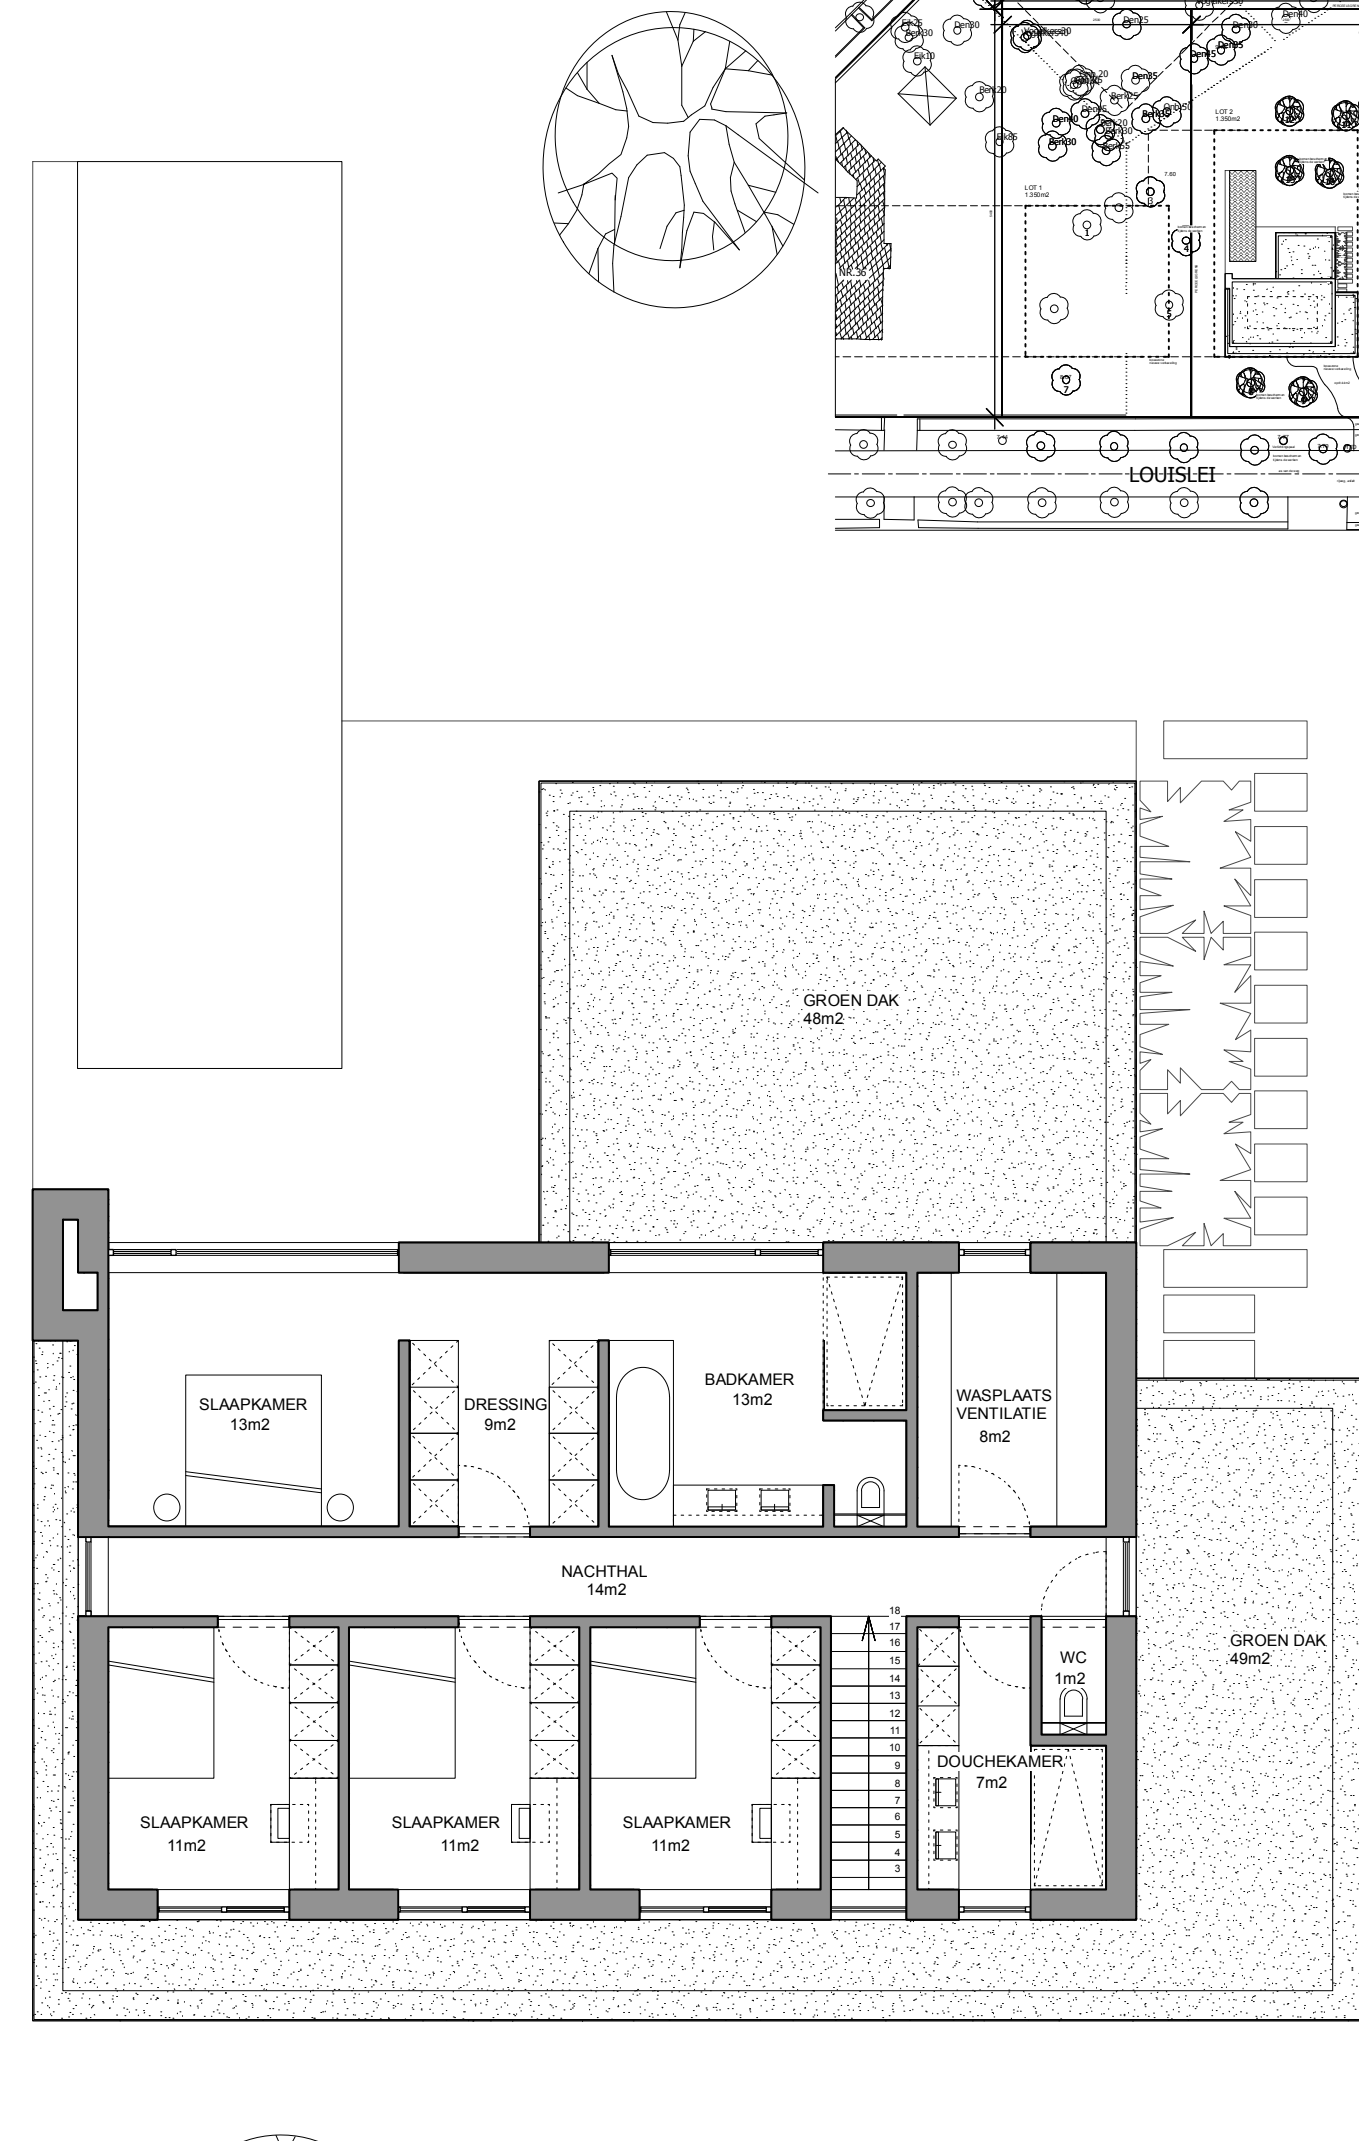


# WONING LOT 2

Louislei 38 B  
2930 Brasschaat


4 slaapkamers, 2 badkamers, bureau

oppervlakte perceel: 1.350m<sup>2</sup>  
brutto oppervlakte woning: 313m<sup>2</sup>  
kelder: 46m<sup>2</sup>  
oppervlakte terras: 67m<sup>2</sup>

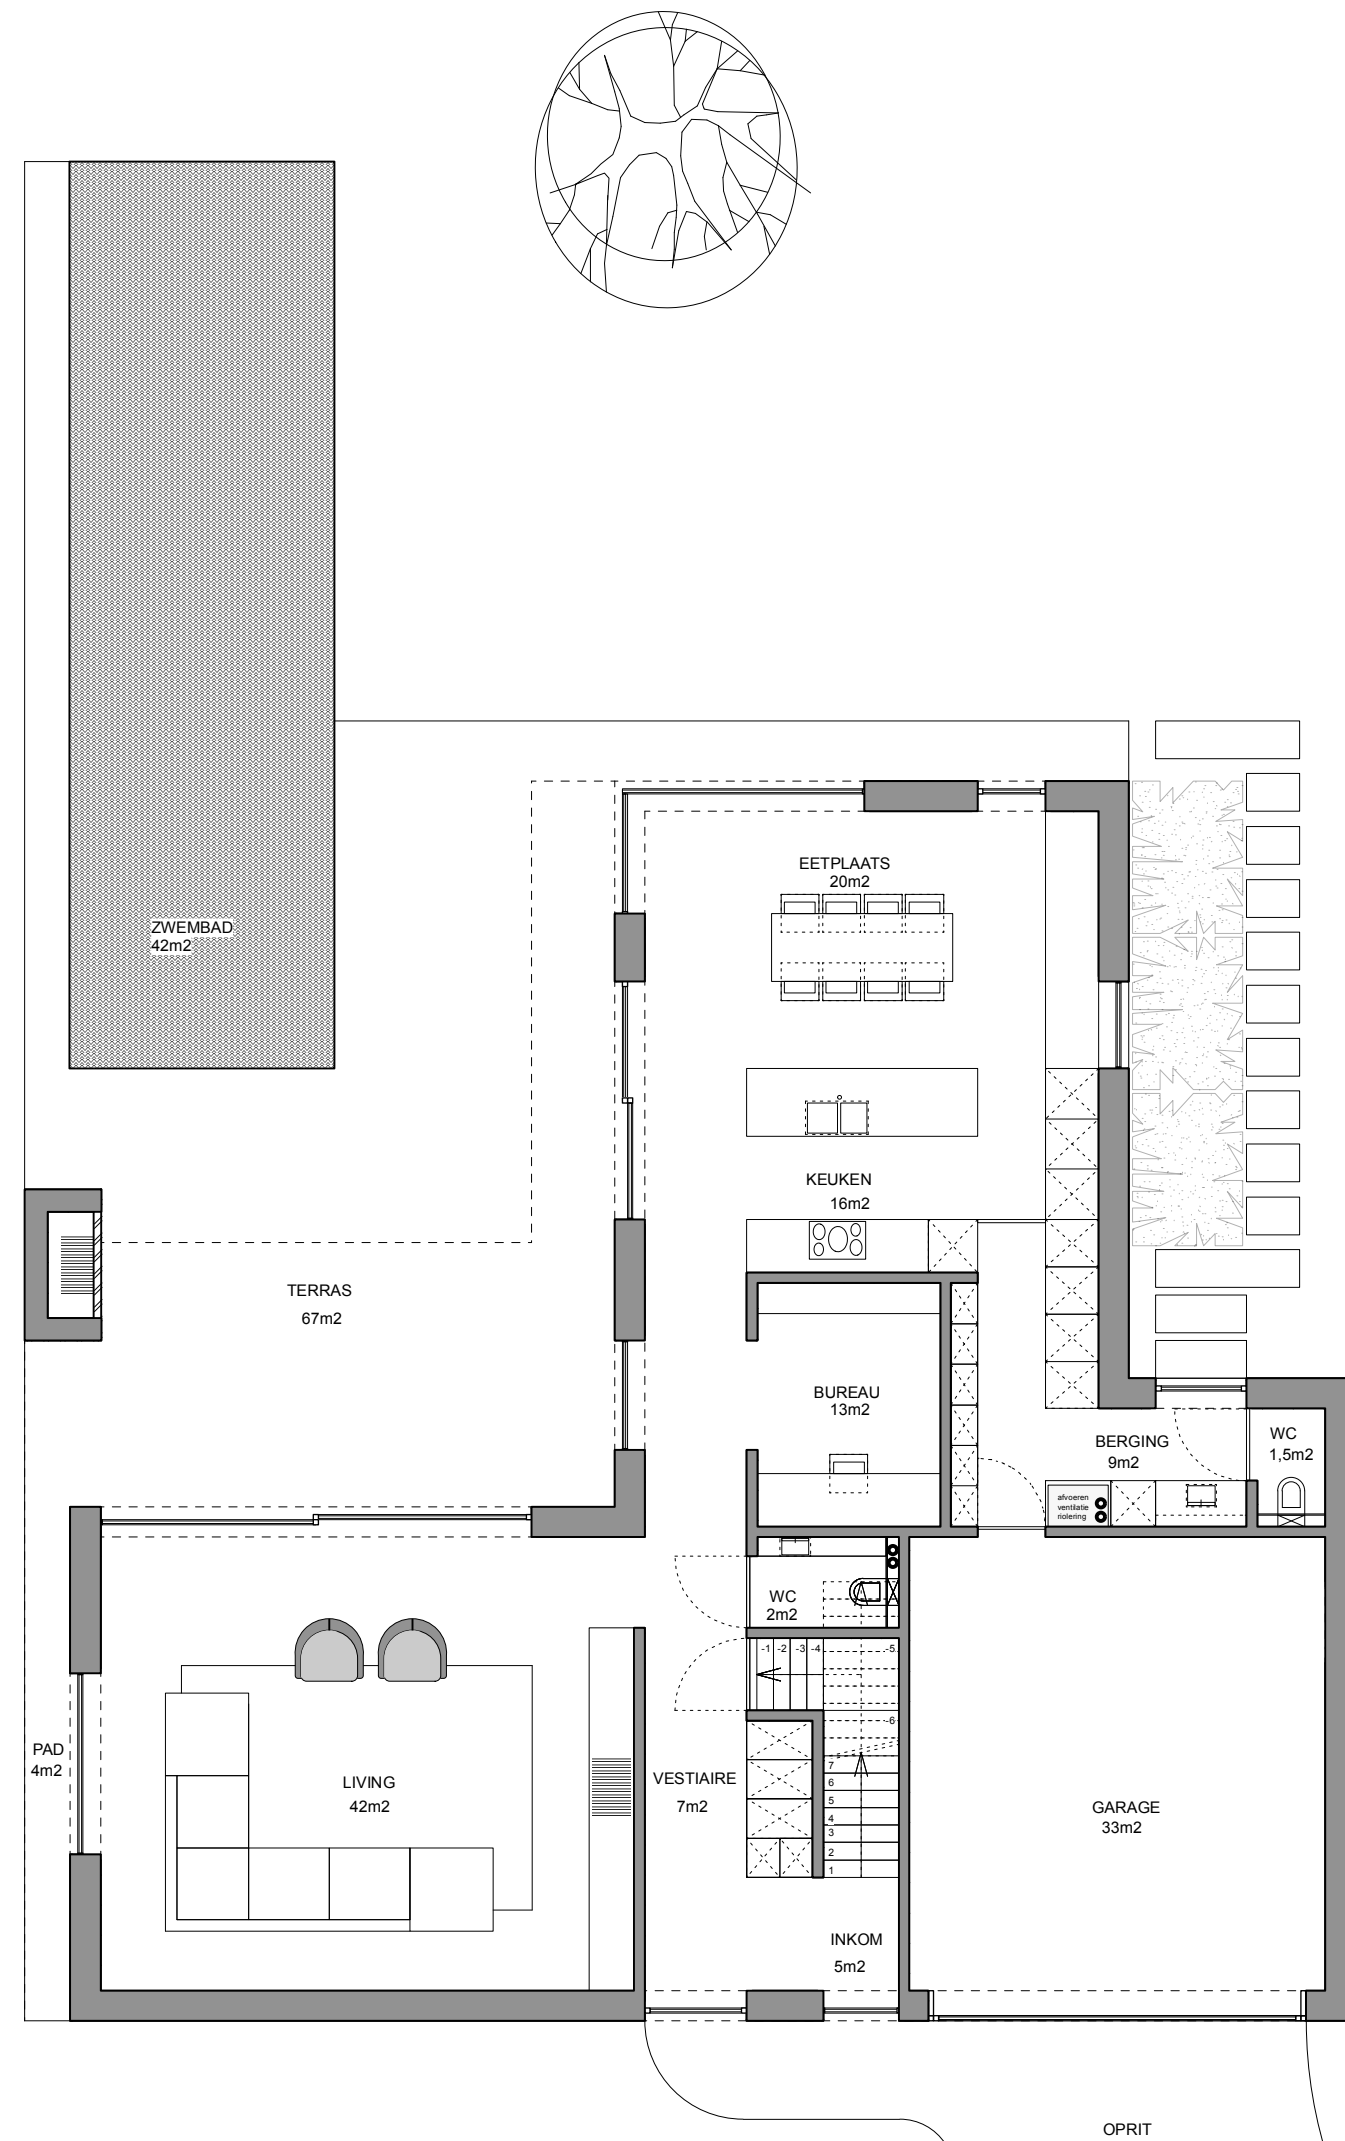

## PROJECT: BOUWEN VAN EEN VRIJSTAANDE WONING

BOUWHEER : STEEN VASTGOED NV  
ADRES : nieuwe verkaveling ALFREDLEI & LOUISLEI, BRASSCHAAT, lot 2  
KADASTER : 2de Afdeling, sectie E, Nr. 22P2 & 3de Afdeling, sectie F, nr. 85n, 86v3, 86g2, 86a9

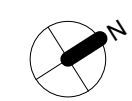

Schaal 1/100 afmeting in cm

**LEGENDE VERKOOPPLAN**  
het verkoopplan is geen contractueel document en dus uitsluitend illustratief incl. vermelde afmetingen, oppervlaktes, meubilair en toestellen  
alle maten zijn richtinggevend en kunnen wijzigen na definitieve opmerkingen, alle beschrijvingen in het lastenboek hebben voorrang op het verkoopplan  
noodzakelijke aanpassingen om technische, constructieve en/of architectonische redenen zijn steeds mogelijk  
de plannen mogen niet gekopieerd worden en blijven het intellectuele eigendom van de ontwerper