



▲ GELIJKVLOERS WONING 1 - NIEUWE TOESTAND

0 cm 100 cm 500 cm
SCHAAL 1/100

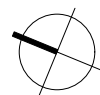

▲ EERSTE VERDIEPING WONING 1 - NIEUWE TOESTAND

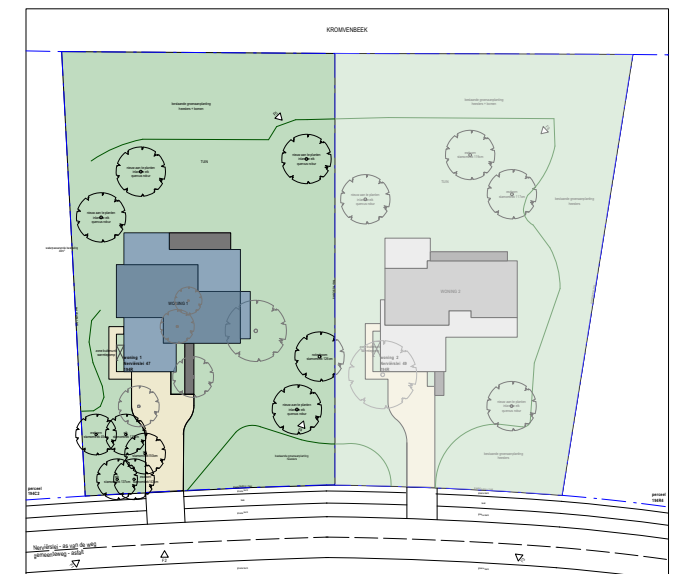

INPLANTINGSPLAN

Het verkoopplan is geen contractueel document en dus uitsluitend illustratief incl. vermelde afmetingen, oppervlaktes, meubilair en toestellen.
Alle maten zijn richtinggevend en kunnen wijzigen na definitieve opmerkingen, alle beschrijvingen in het lastenboek hebben voorrang op het verkoopplan.
Noodzakelijke aanpassingen om technische, constructieve en/of architectonische redenen zijn steeds mogelijk.
de plannen mogen niet gekopieerd worden en blijven het intellectuele eigendom van de ontwerper.

WONING 1

Nerviërslei 47
2900 Schoten

bruto opp. perceel = 2003 m²
bruto opp. woning = 339 m²
netto opp. terras = 40 m²

VERKOOPPLANNEN

