



WONING W05

Rundvoortstraat
B-2520 Oelegem



3 slaapkamers, 2 badkamers
bruto opp. woning = 164,00 m²
netto opp. terras = 17,30 m²

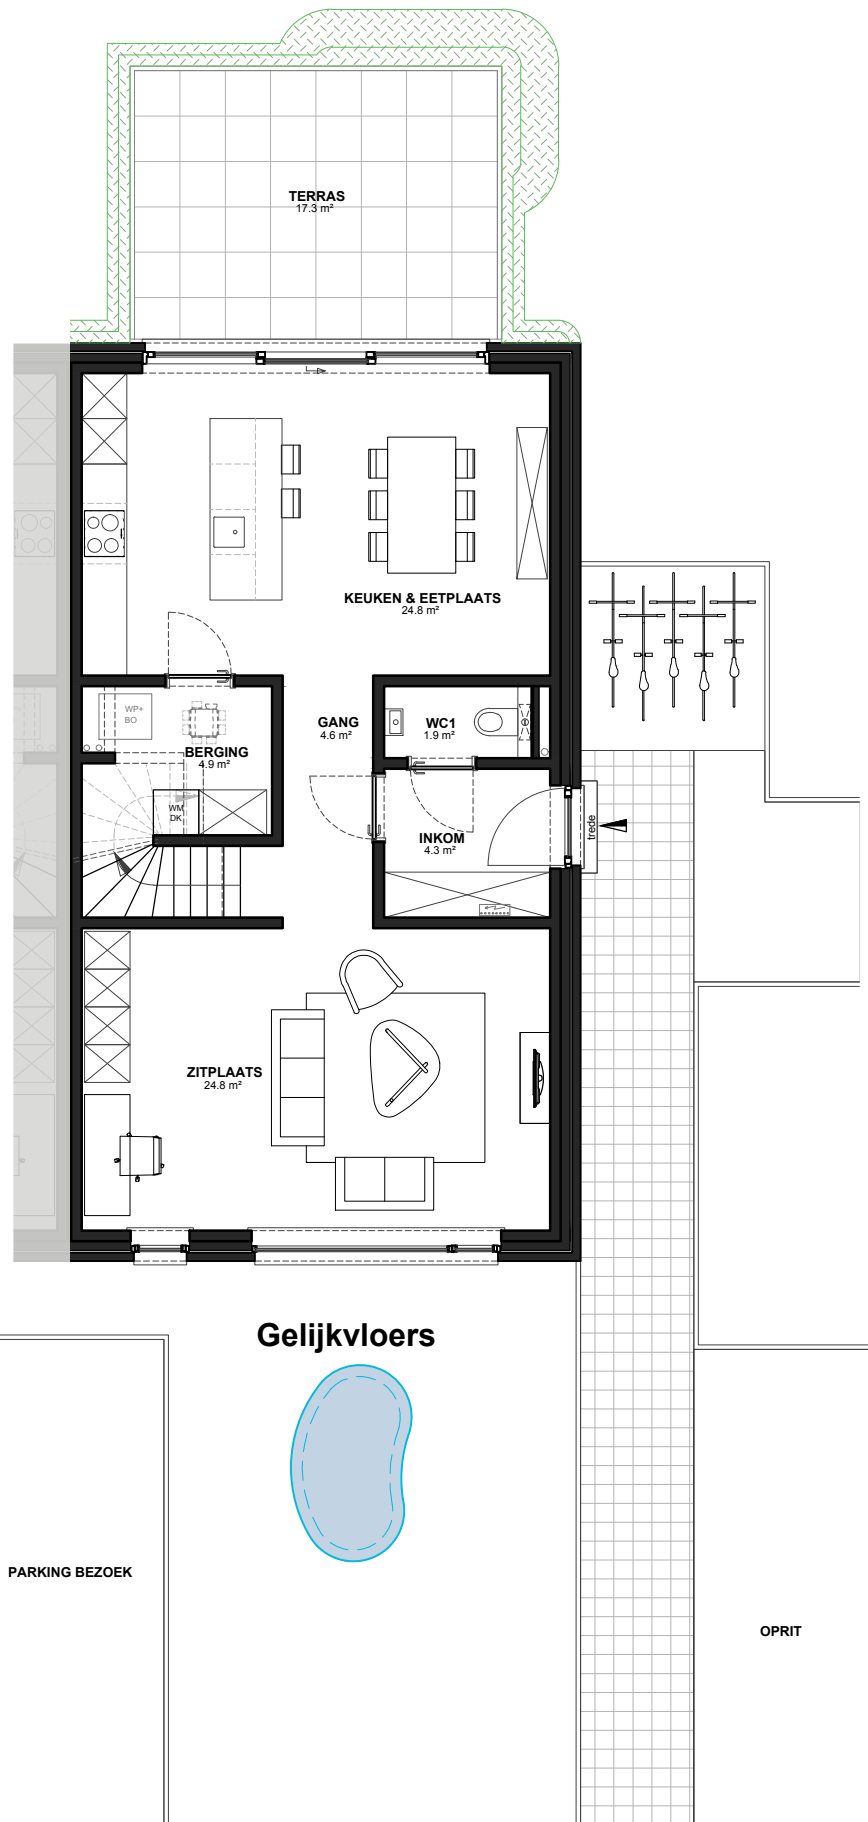

Gelijkvloers

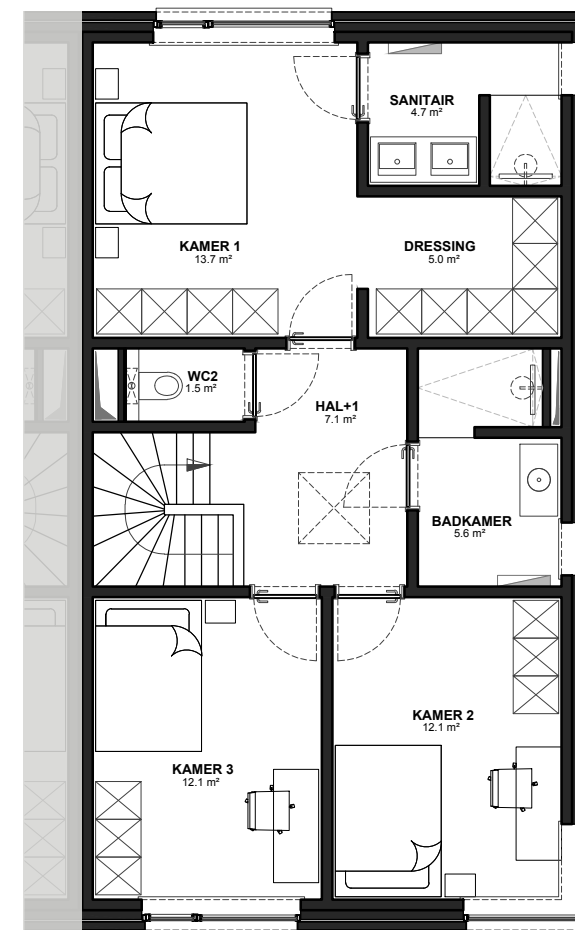

1ste verdieping

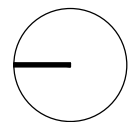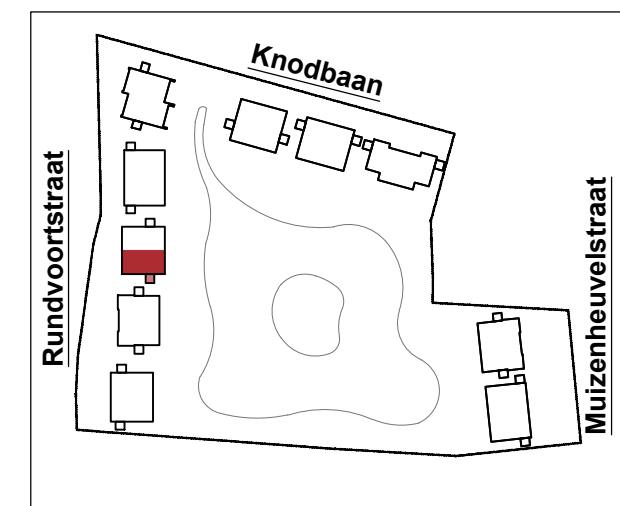

LEGENDE VERKOOPPLAN
het verkoopplan is geen contractueel document en dus uitsluitend illustratief incl. vermelde afmetingen, oppervlaktes, meubilair en toestellen alle maten zijn richtinggevend en kunnen wijzigen na definitieve opmerkingen, alle beschrijvingen in het lastenboek hebben voorrang op het verkoopplan noodzakelijke aanpassingen om technische, constructieve en/of architectonische redenen zijn steeds mogelijk de plannen mogen niet gekopieerd worden en blijven het intellectuele eigendom van de ontwerper