
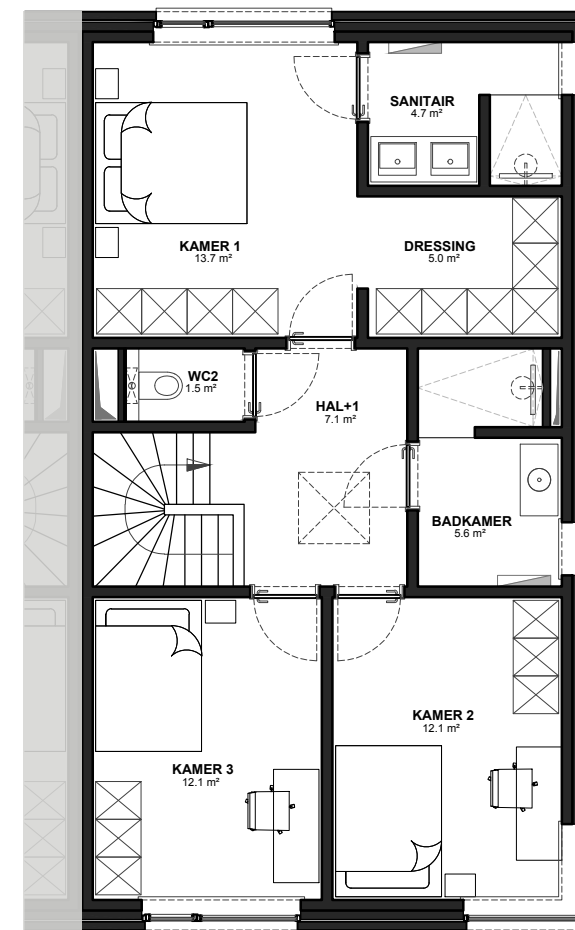




WONING W11

Knodbaan
B-2520 Oelegem

3 slaapkamers, 2 badkamers
bruto opp. woning = 164,00 m²
netto opp. terras = 17,30 m²

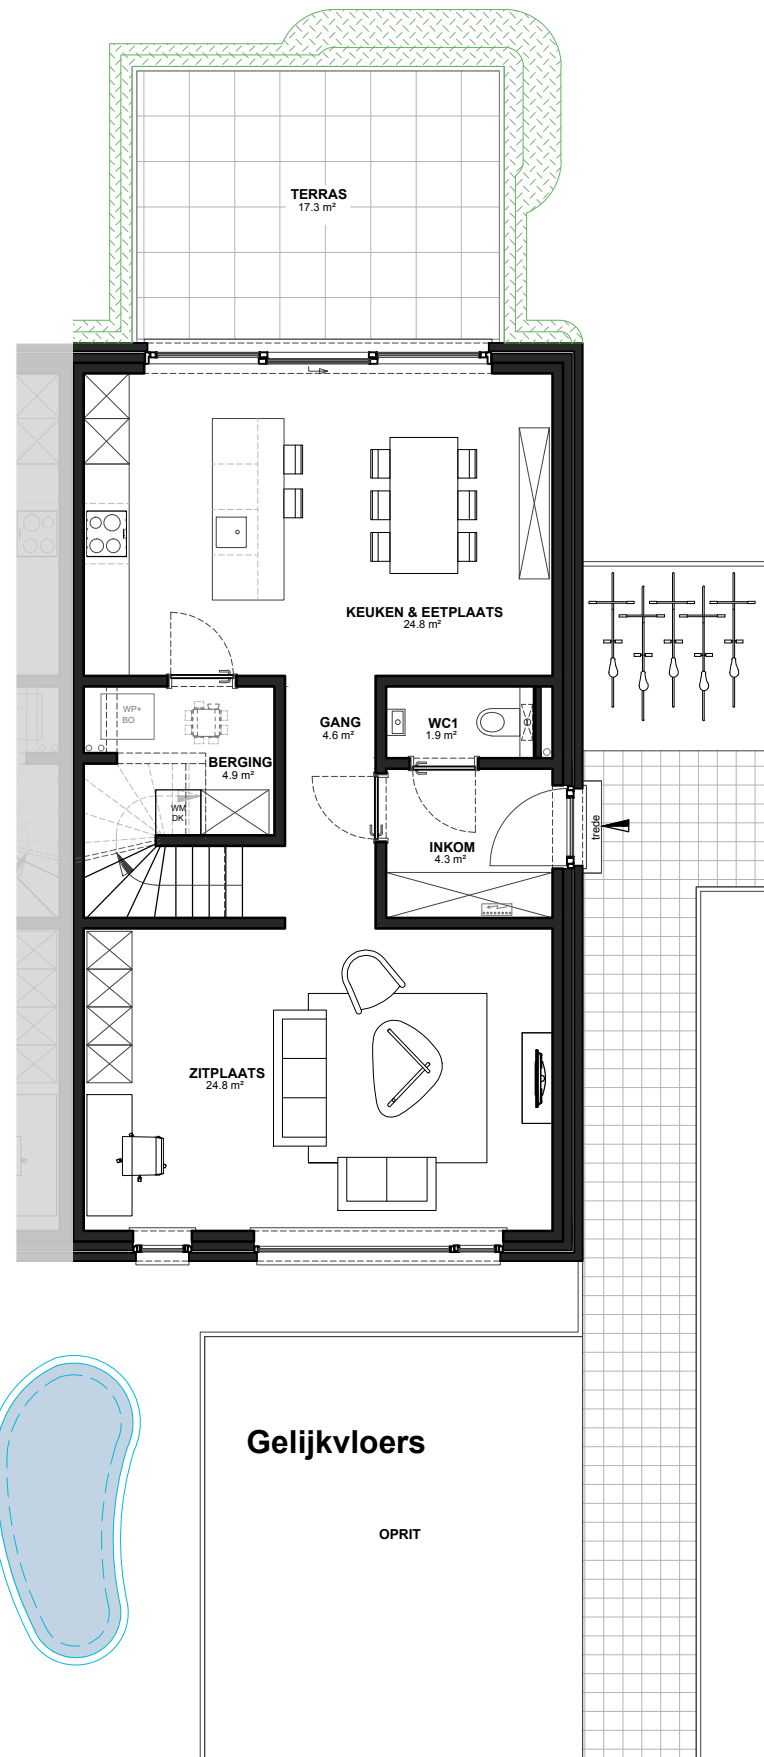

1ste verdieping

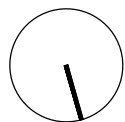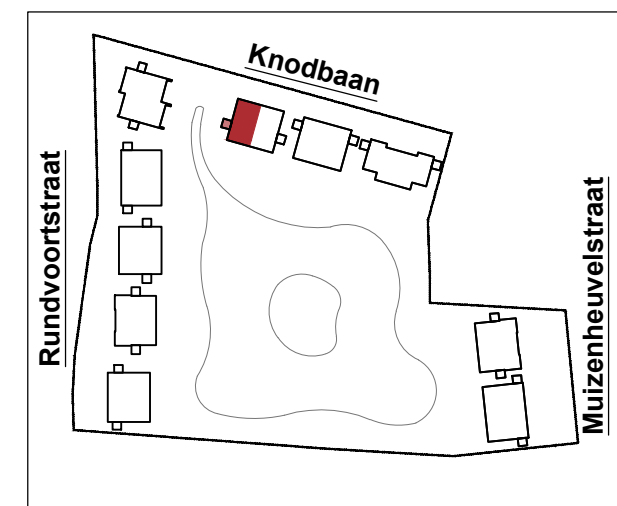

LEGENDE VERKOOPPLAN

het verkoopplan is geen contractueel document en dus uitsluitend illustratief incl. vermelde afmetingen, oppervlaktes, meubilair en toestellen alle maten zijn richtinggevend en kunnen wijzigen na definitieve opmerkingen, alle beschrijvingen in het lastenboek hebben voorrang op het verkoopplan noodzakelijke aanpassingen om technische, constructieve en/of architectonische redenen zijn steeds mogelijk de plannen mogen niet gekopieerd worden en blijven het intellectuele eigendom van de ontwerper