
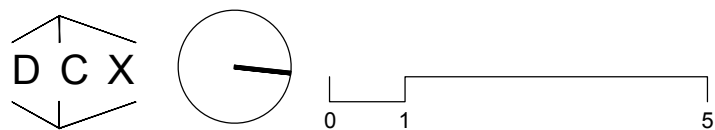
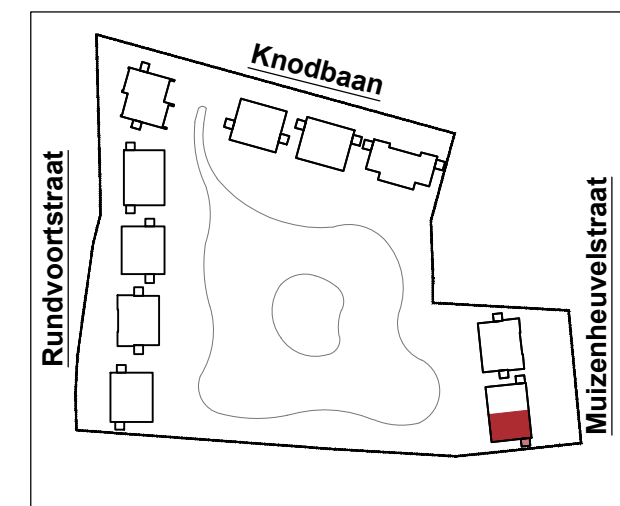
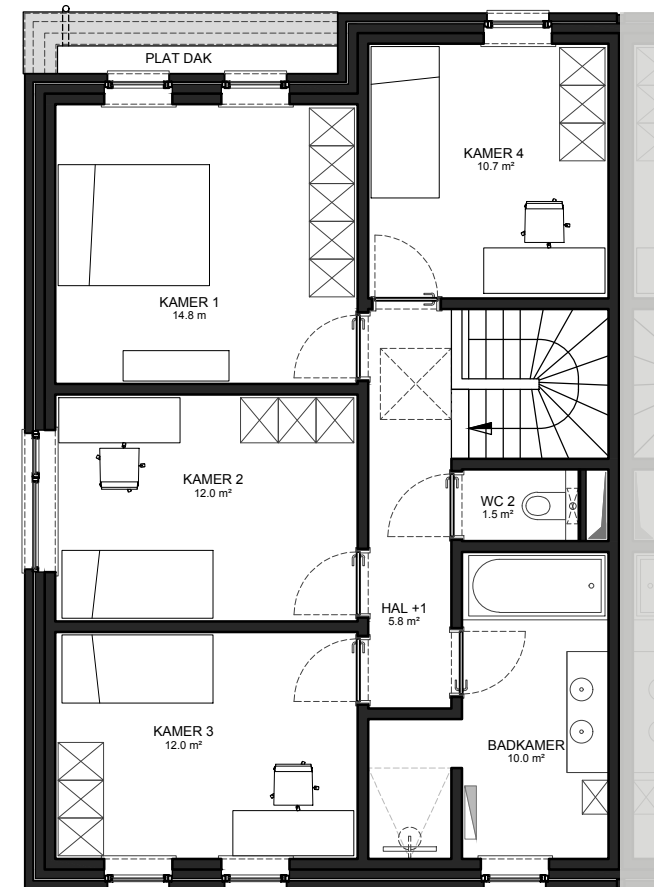


# WONING W20

Muizenhevelstraat  
B-2520 Oelegem

4 slaapkamers, badkamer, bureau  
bruto opp. woning = 182,50 m<sup>2</sup>  
netto opp. terras = 15,10 m<sup>2</sup>

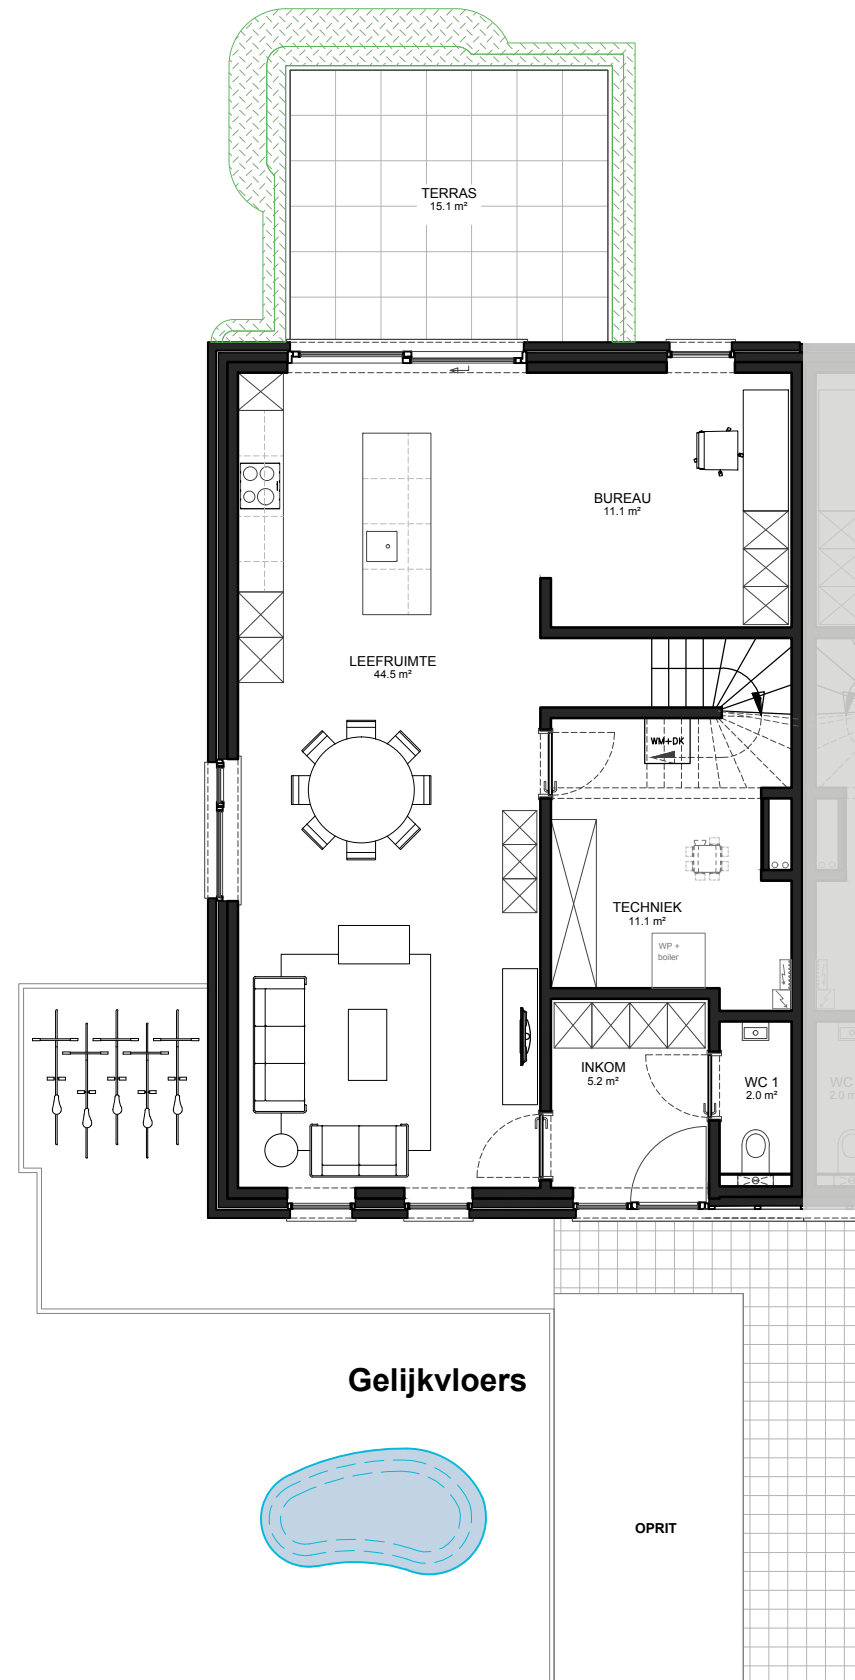

**LEGENDE VERKOOPPLAN**  
het verkoopplan is geen contractueel document en dus uitsluitend illustratief incl. vermelde afmetingen, oppervlaktes, meubilair en toestellen  
alle maten zijn richtinggevend en kunnen wijzigen na definitieve opmerkingen, alle beschrijvingen in het lastenboek hebben voorrang op het verkoopplan  
noodzakelijke aanpassingen om technische, constructieve en/of architectonische redenen zijn steeds mogelijk  
de plannen mogen niet gekopieerd worden en blijven het intellectuele eigendom van de ontwerper