

THE SUITES

GEGEVENS

ADRES

Van de Wervelaan
2970 Schilde

VERKOOPSPLAN

Appartement C02


SPECIFICATIES

Code	C02
Verdieping	gelijkvloers
Bruto oppervlakte app	136.2 m ²
Bruto oppervlakte terras	20.55 m ²
Aantal slaapkamers	2
Aantal badkamers	1

DATUM


08.07.2024

ORIËNTATIE

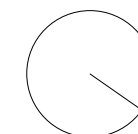

SCHAAL

1 / 100

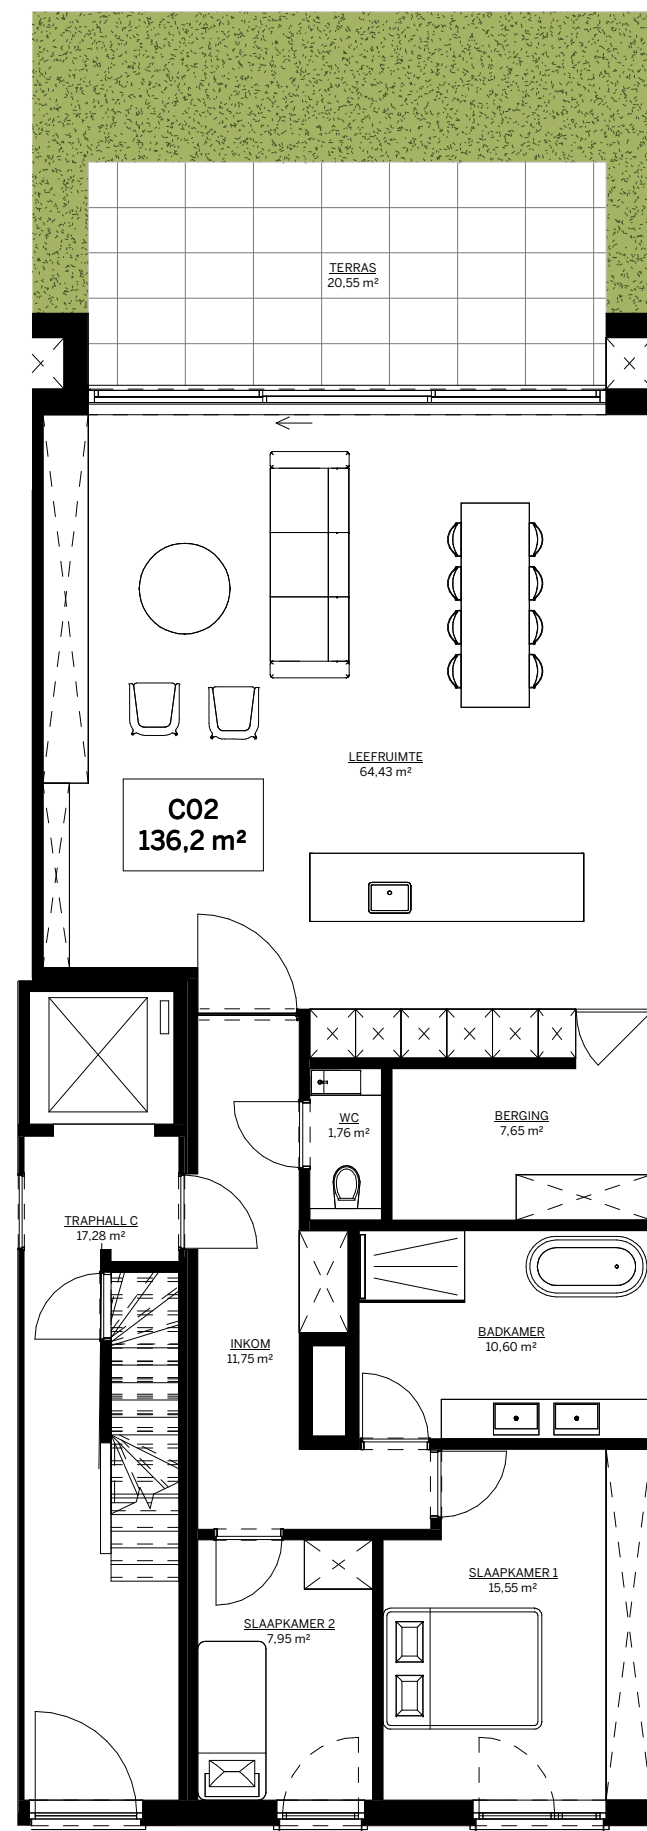

Architect ontwerp:

DIETER VANDER VELPEN

ARCHITECTS

Architect uitvoering:

VETS RUITERS
ARCHITECTUUR

Ketelheide 3, 2980 Halle-Zoersel
info@vetsruitersarchitectuur.be | 03 384 25 58