

THE SUITES

GEGEVENS

ADRES
Van de Wervelaan
2970 Schilde

VERKOOPSPLAN
Appartement C13



SPECIFICATIES

Code	C13
Verdieping	eerste verdieping
Bruto oppervlakte app	136,1 m ²
Bruto oppervlakte terras	22,14 m ²
Aantal slaapkamers	2
Aantal badkamers	1

DATUM
08.07.2024

ORIËNTATIE

SCHAAL
1 / 100

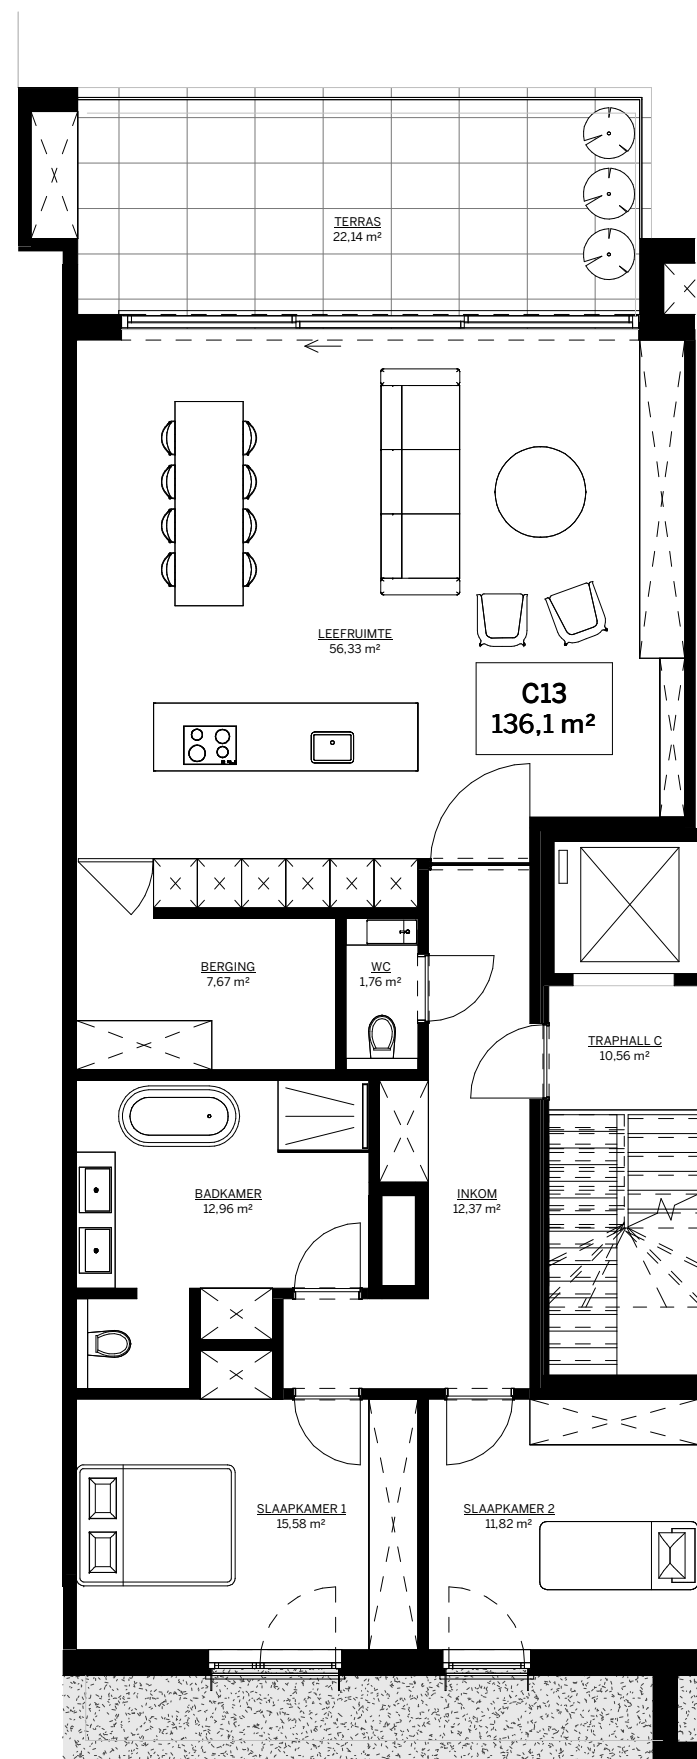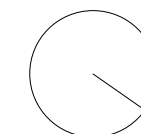

Architect ontwerp:

DIETER VANDER VELPEN

ARCHITECTS

Architect uitvoering:

VETS RUITERS
ARCHITECTUUR

Ketelheide 3, 2980 Halle-Zoersel
info@vetsruitersarchitectuur.be | 03 384 25 58